



Doorsnede 1:100

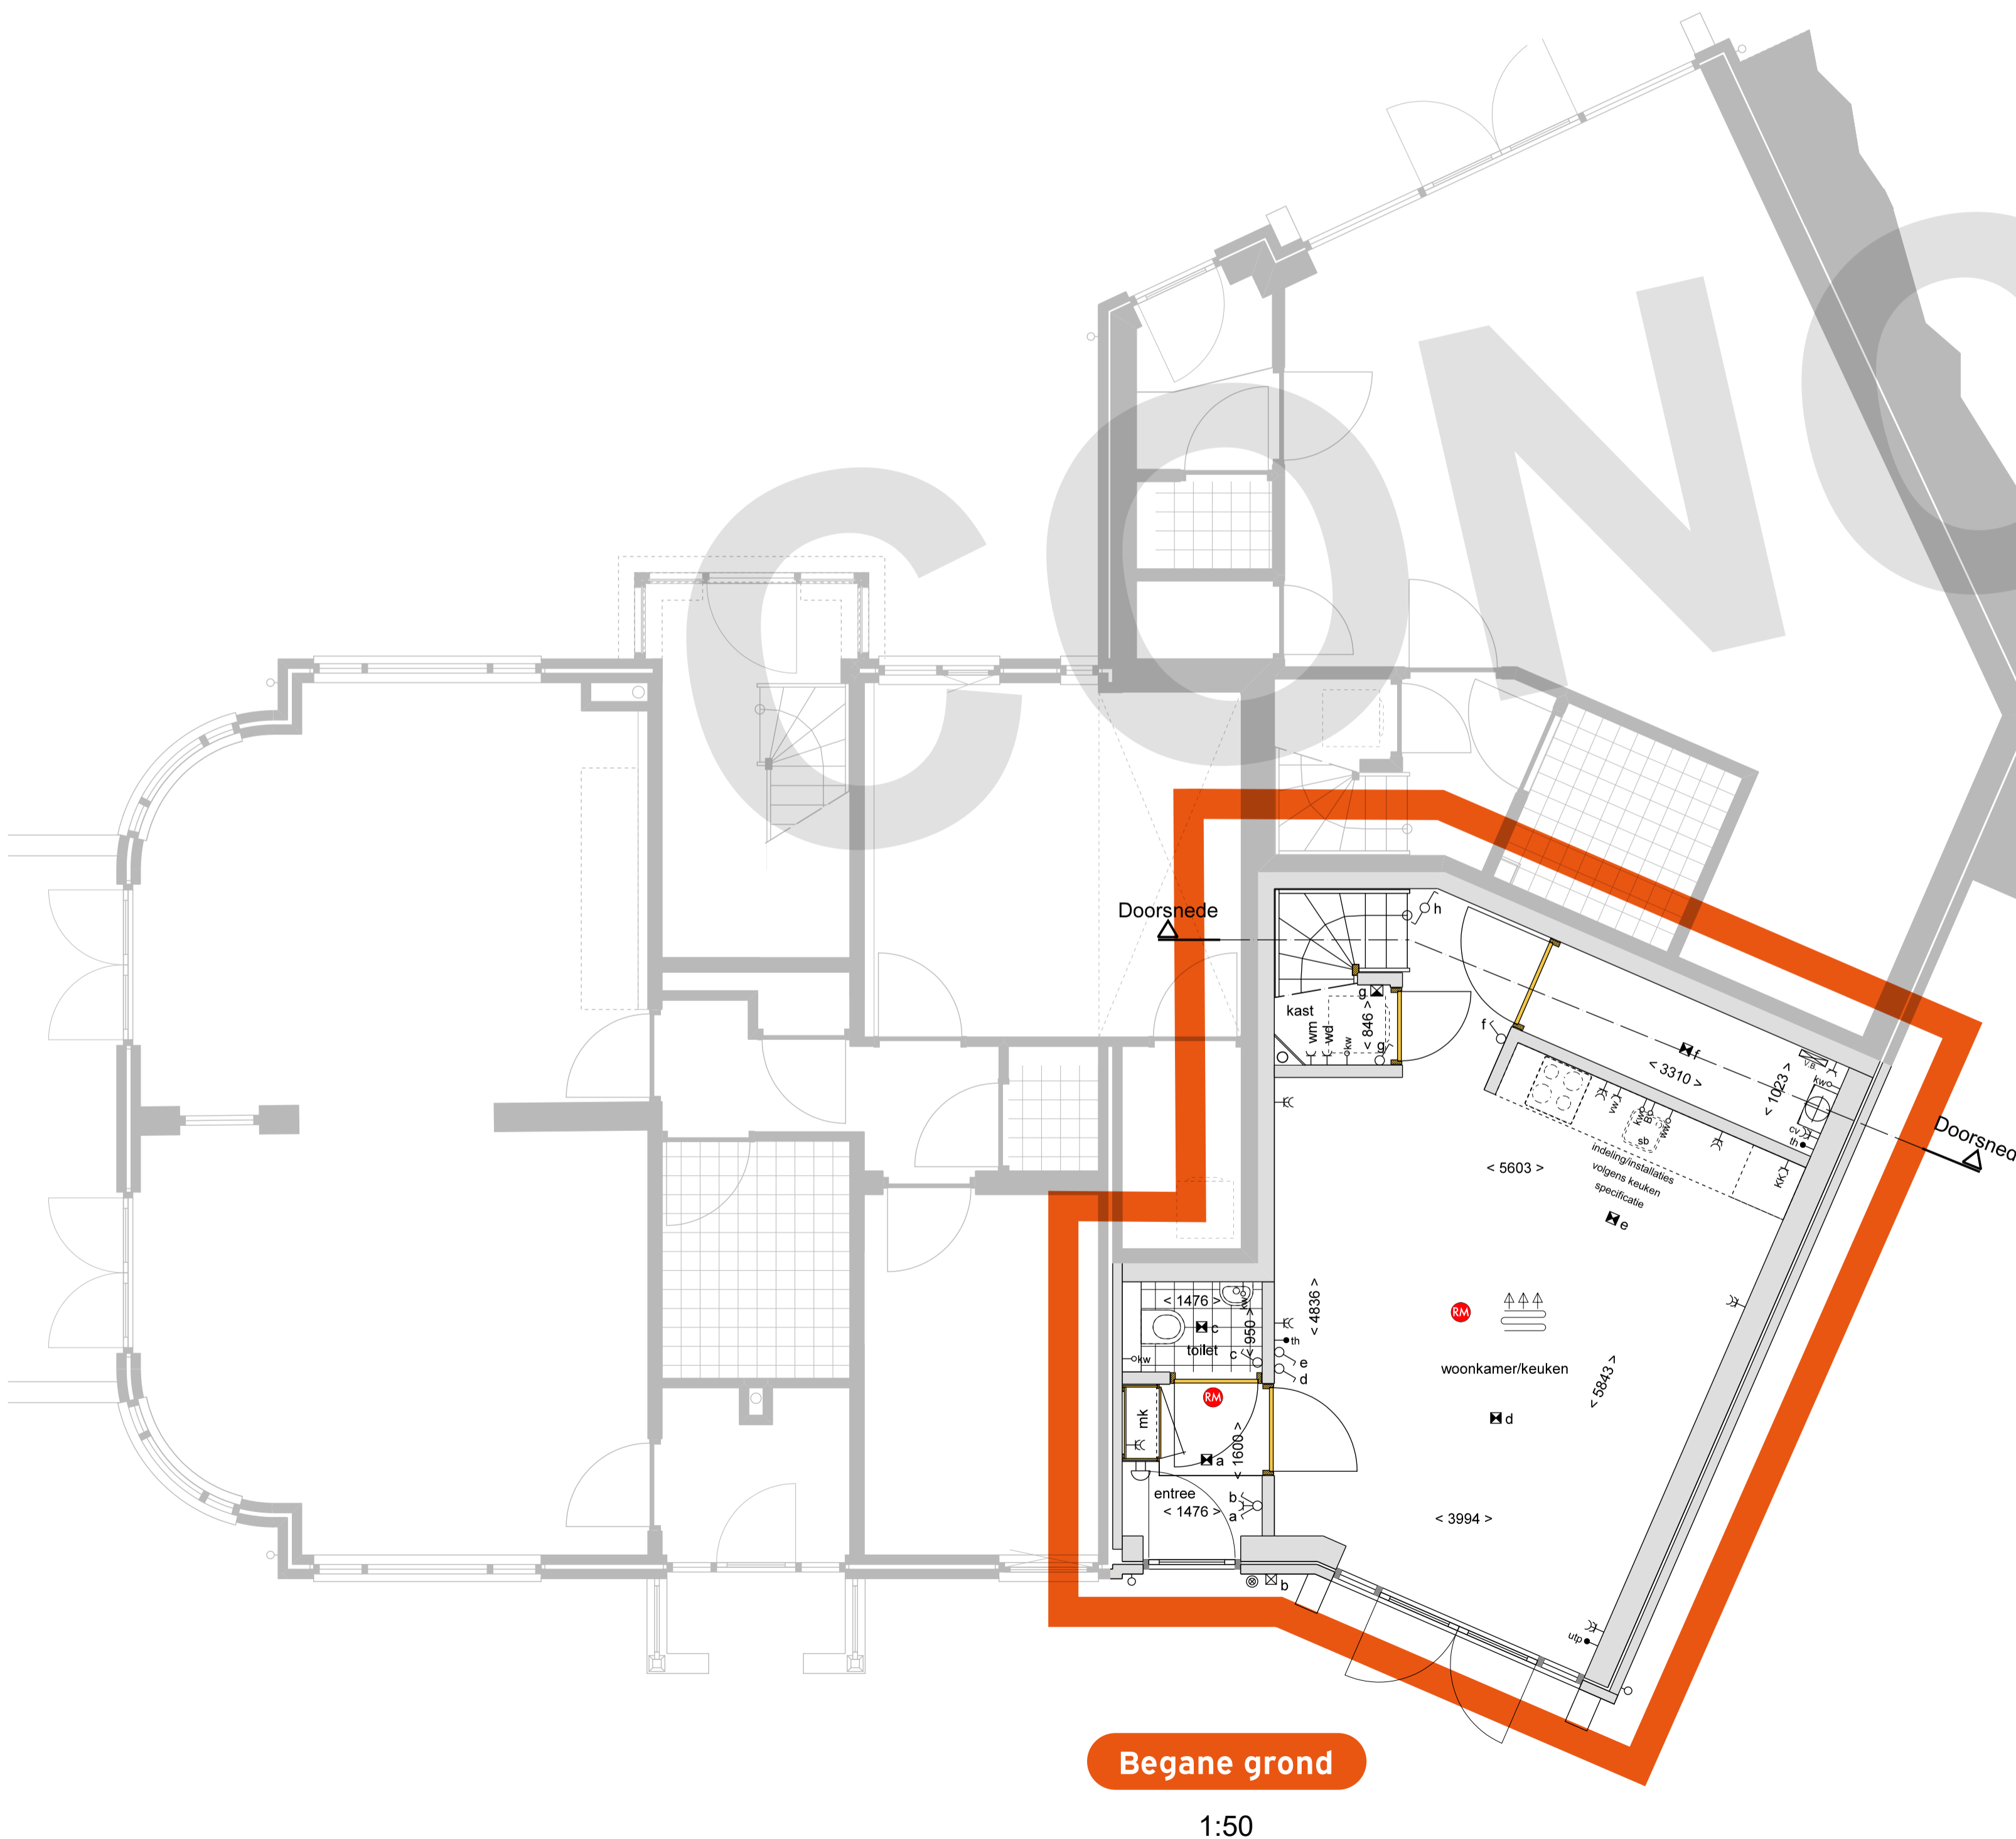

Begane grond

1:50

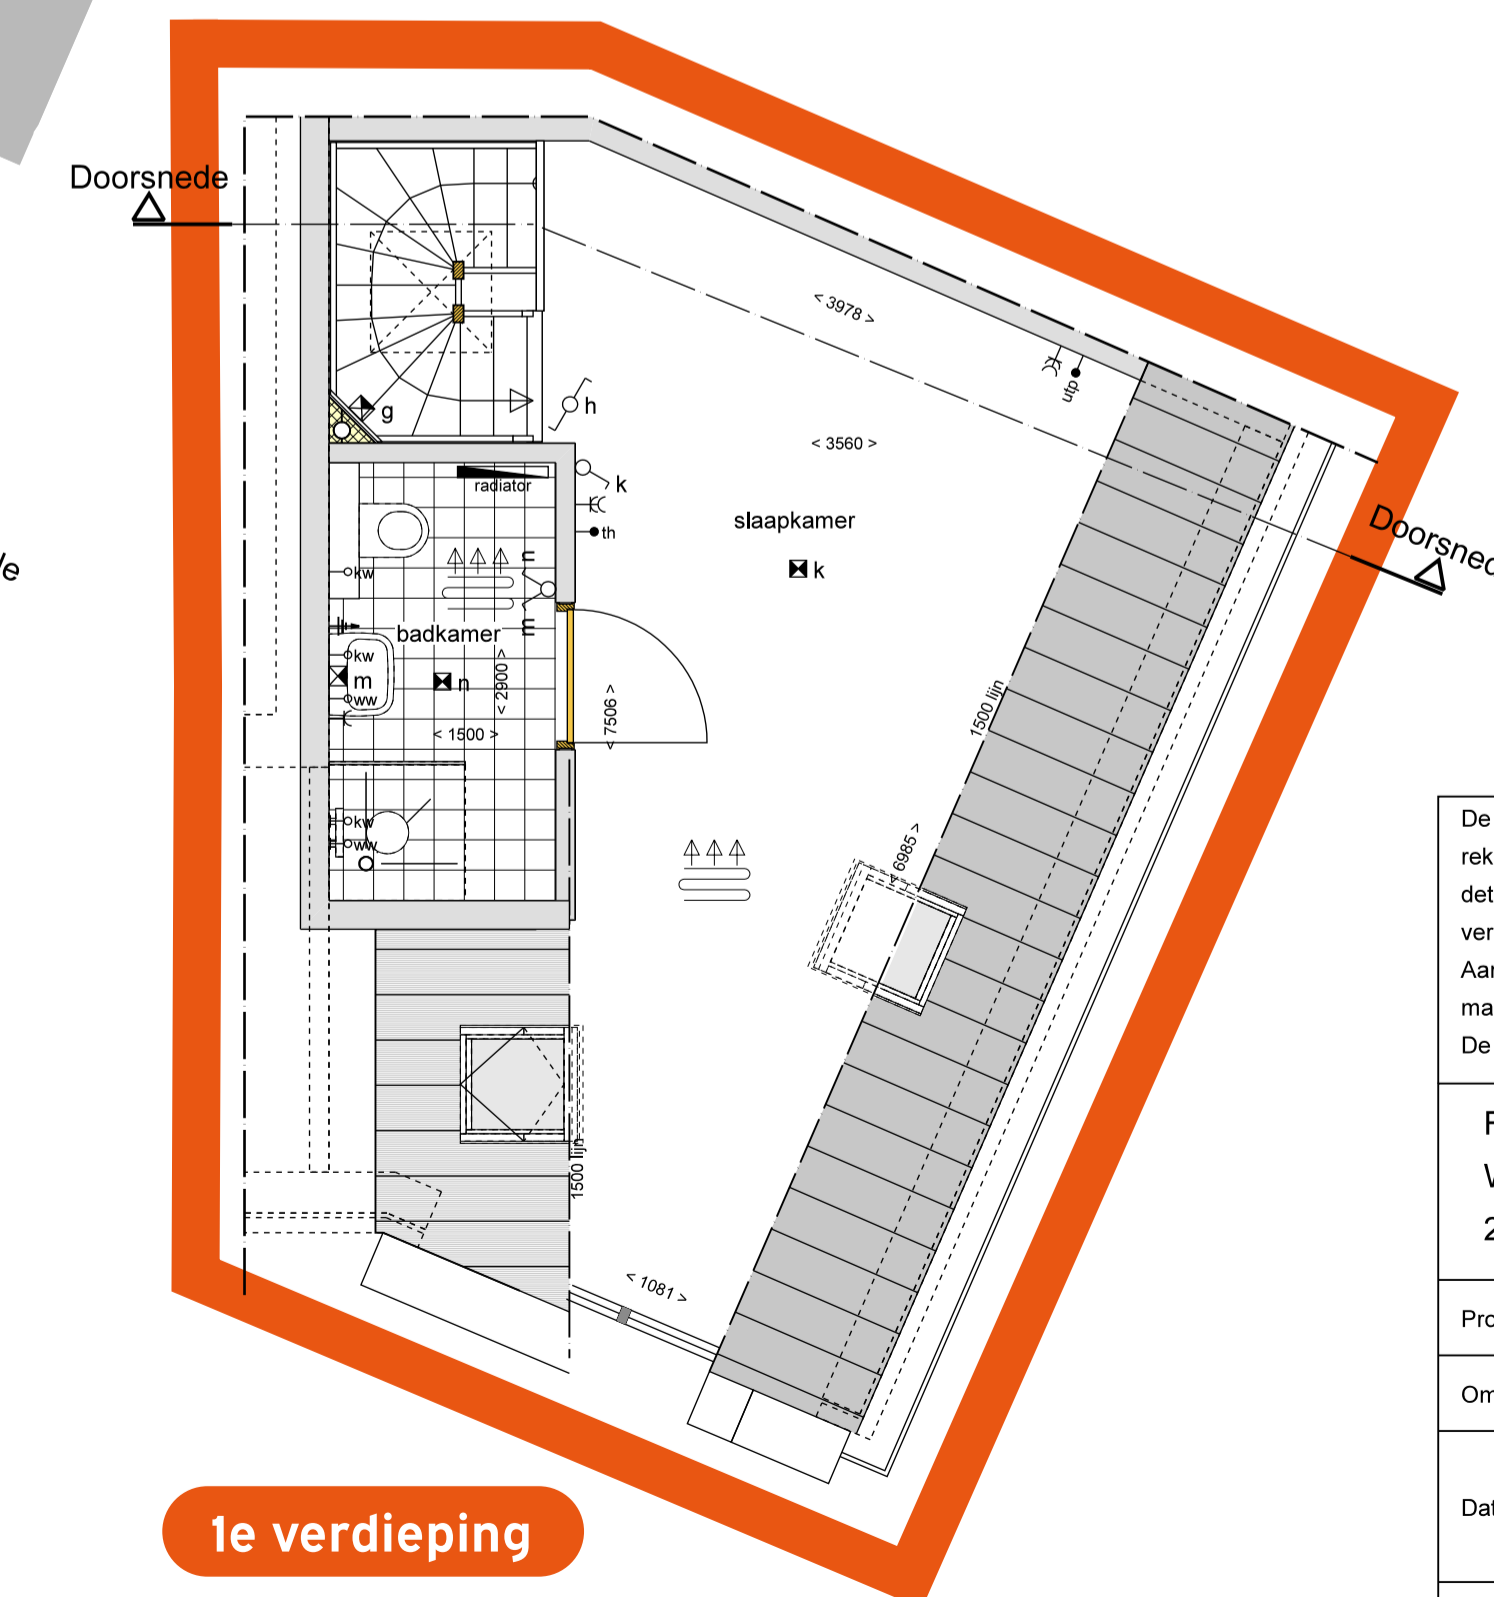

1e verdieping

1:50

De op deze tekening aangegeven maten zijn circa maten in millimeters en tussen de wanden/vloeren gemeten, waarbij geen rekening is gehouden met enige wandafwerking, plinten, aftrimming, etc. In verband met de nauwkeurige uitwerking van de details, constructies, maatvoering materialen, e.d. kunnen er kleine afwijkingen ontstaan ten opzichte van de nu vermelde gegevens. Deze afwijkingen geven geen aanleiding tot verrekening.
 Aan de in deze tekening gemeten maten kunnen geen rechten worden ontleend. De op deze tekening aangegeven maatvoering is niet geschikt voor opdrachten aan derden door koper(s).
 De op deze tekening gestippeld weergegeven elementen en/of aangegeven alternatieven behoren niet tot de standaardlevering.

Renward Wagenweg 66 2012 NG Haarlem			
Project	5 Appartementen aan de Zandvoortseweg 70 te Heemstede		
Omschrijving:	Appartement 04		
Datum:	02-12-2024	CONCEPT	
Schaal:	1:50-100	Tekeningnummer:	V-04