


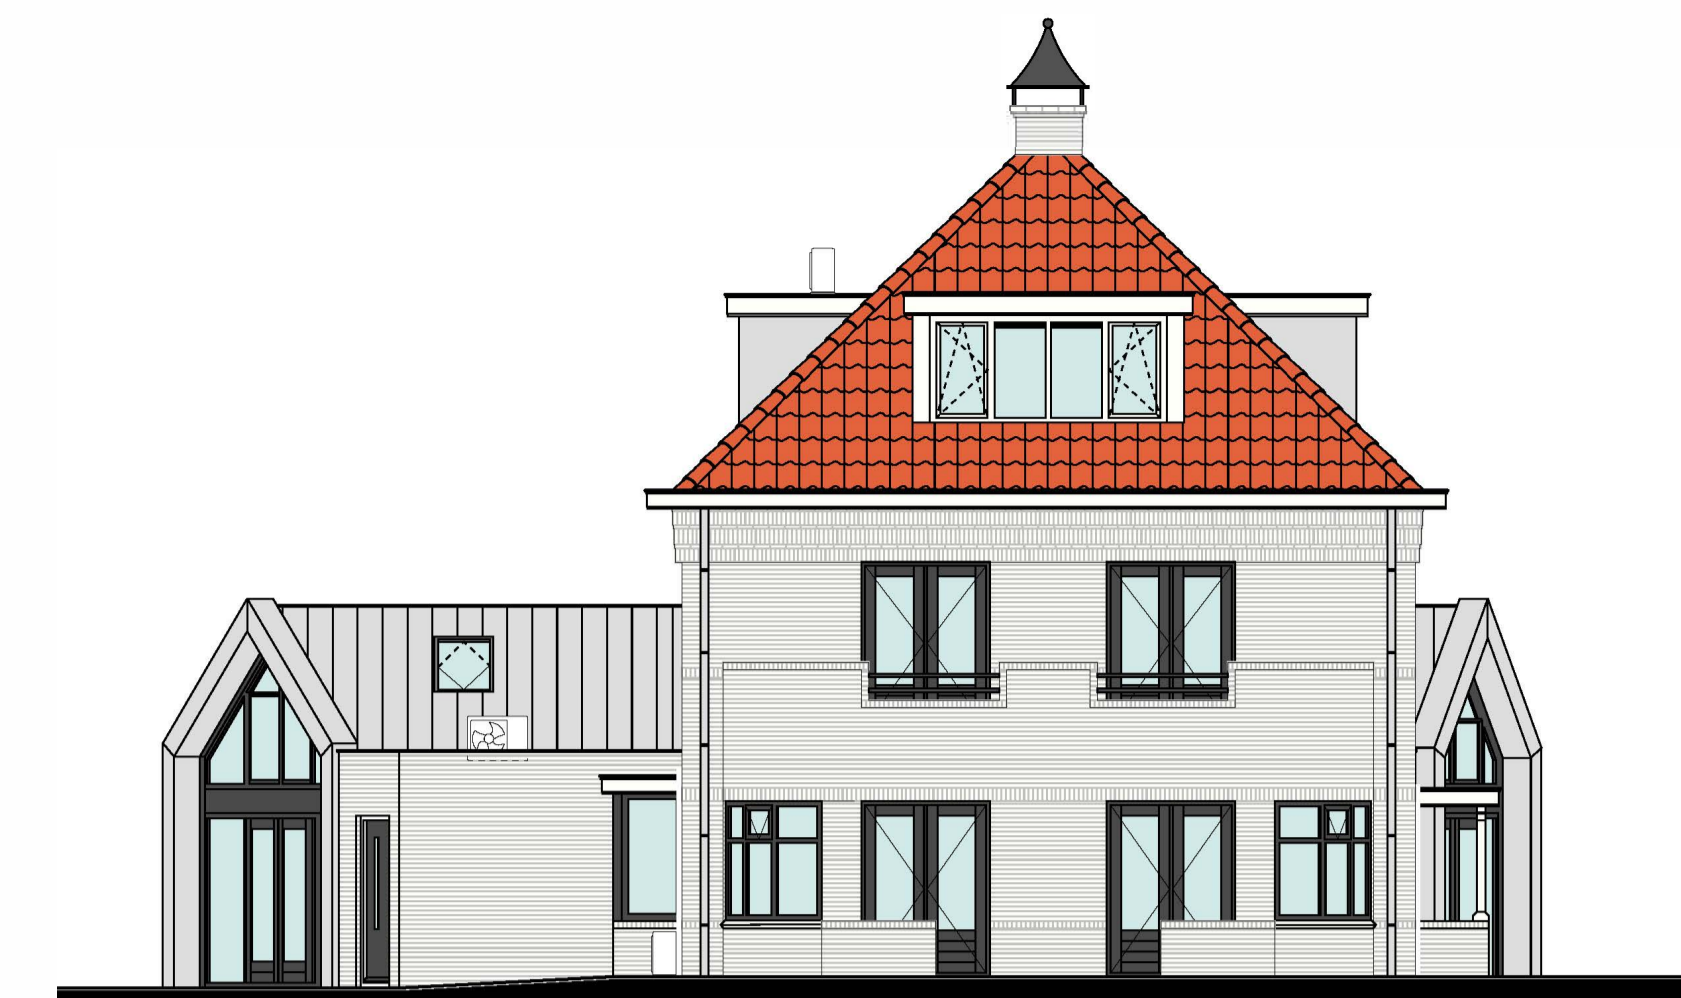


Voorgevel 1:100




Voorgevel 1:100



Achtergevel 1:100

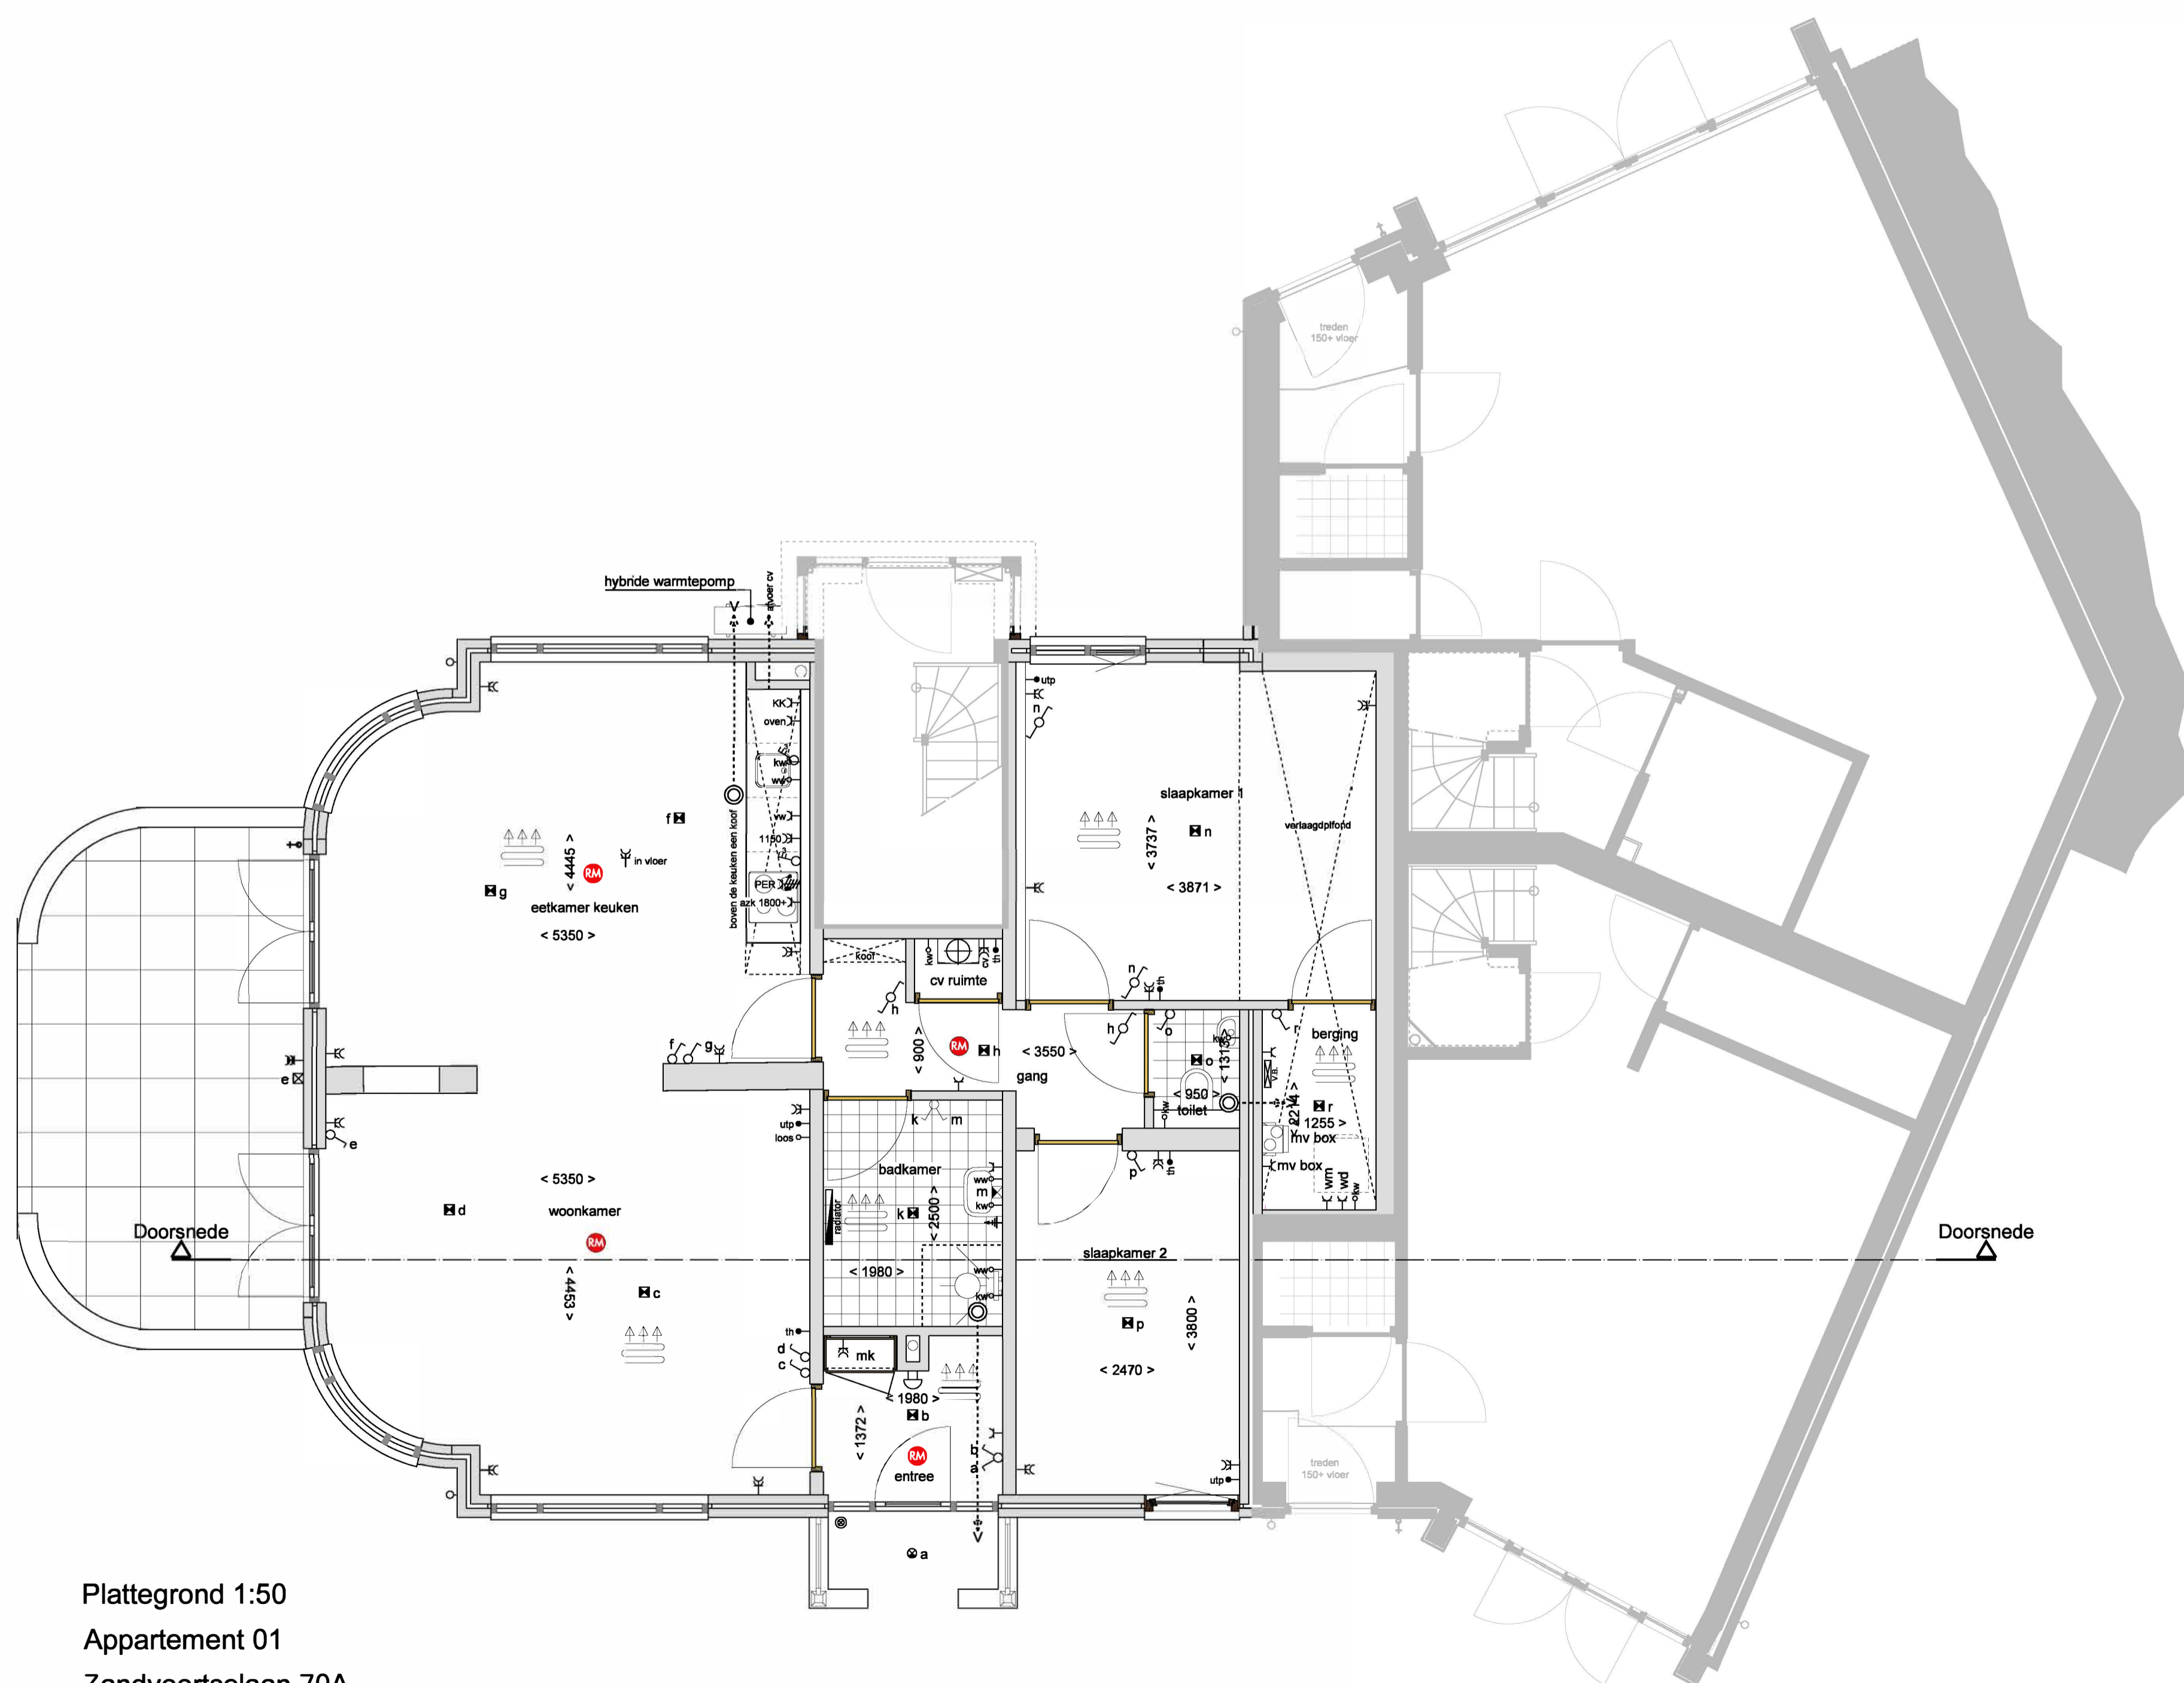


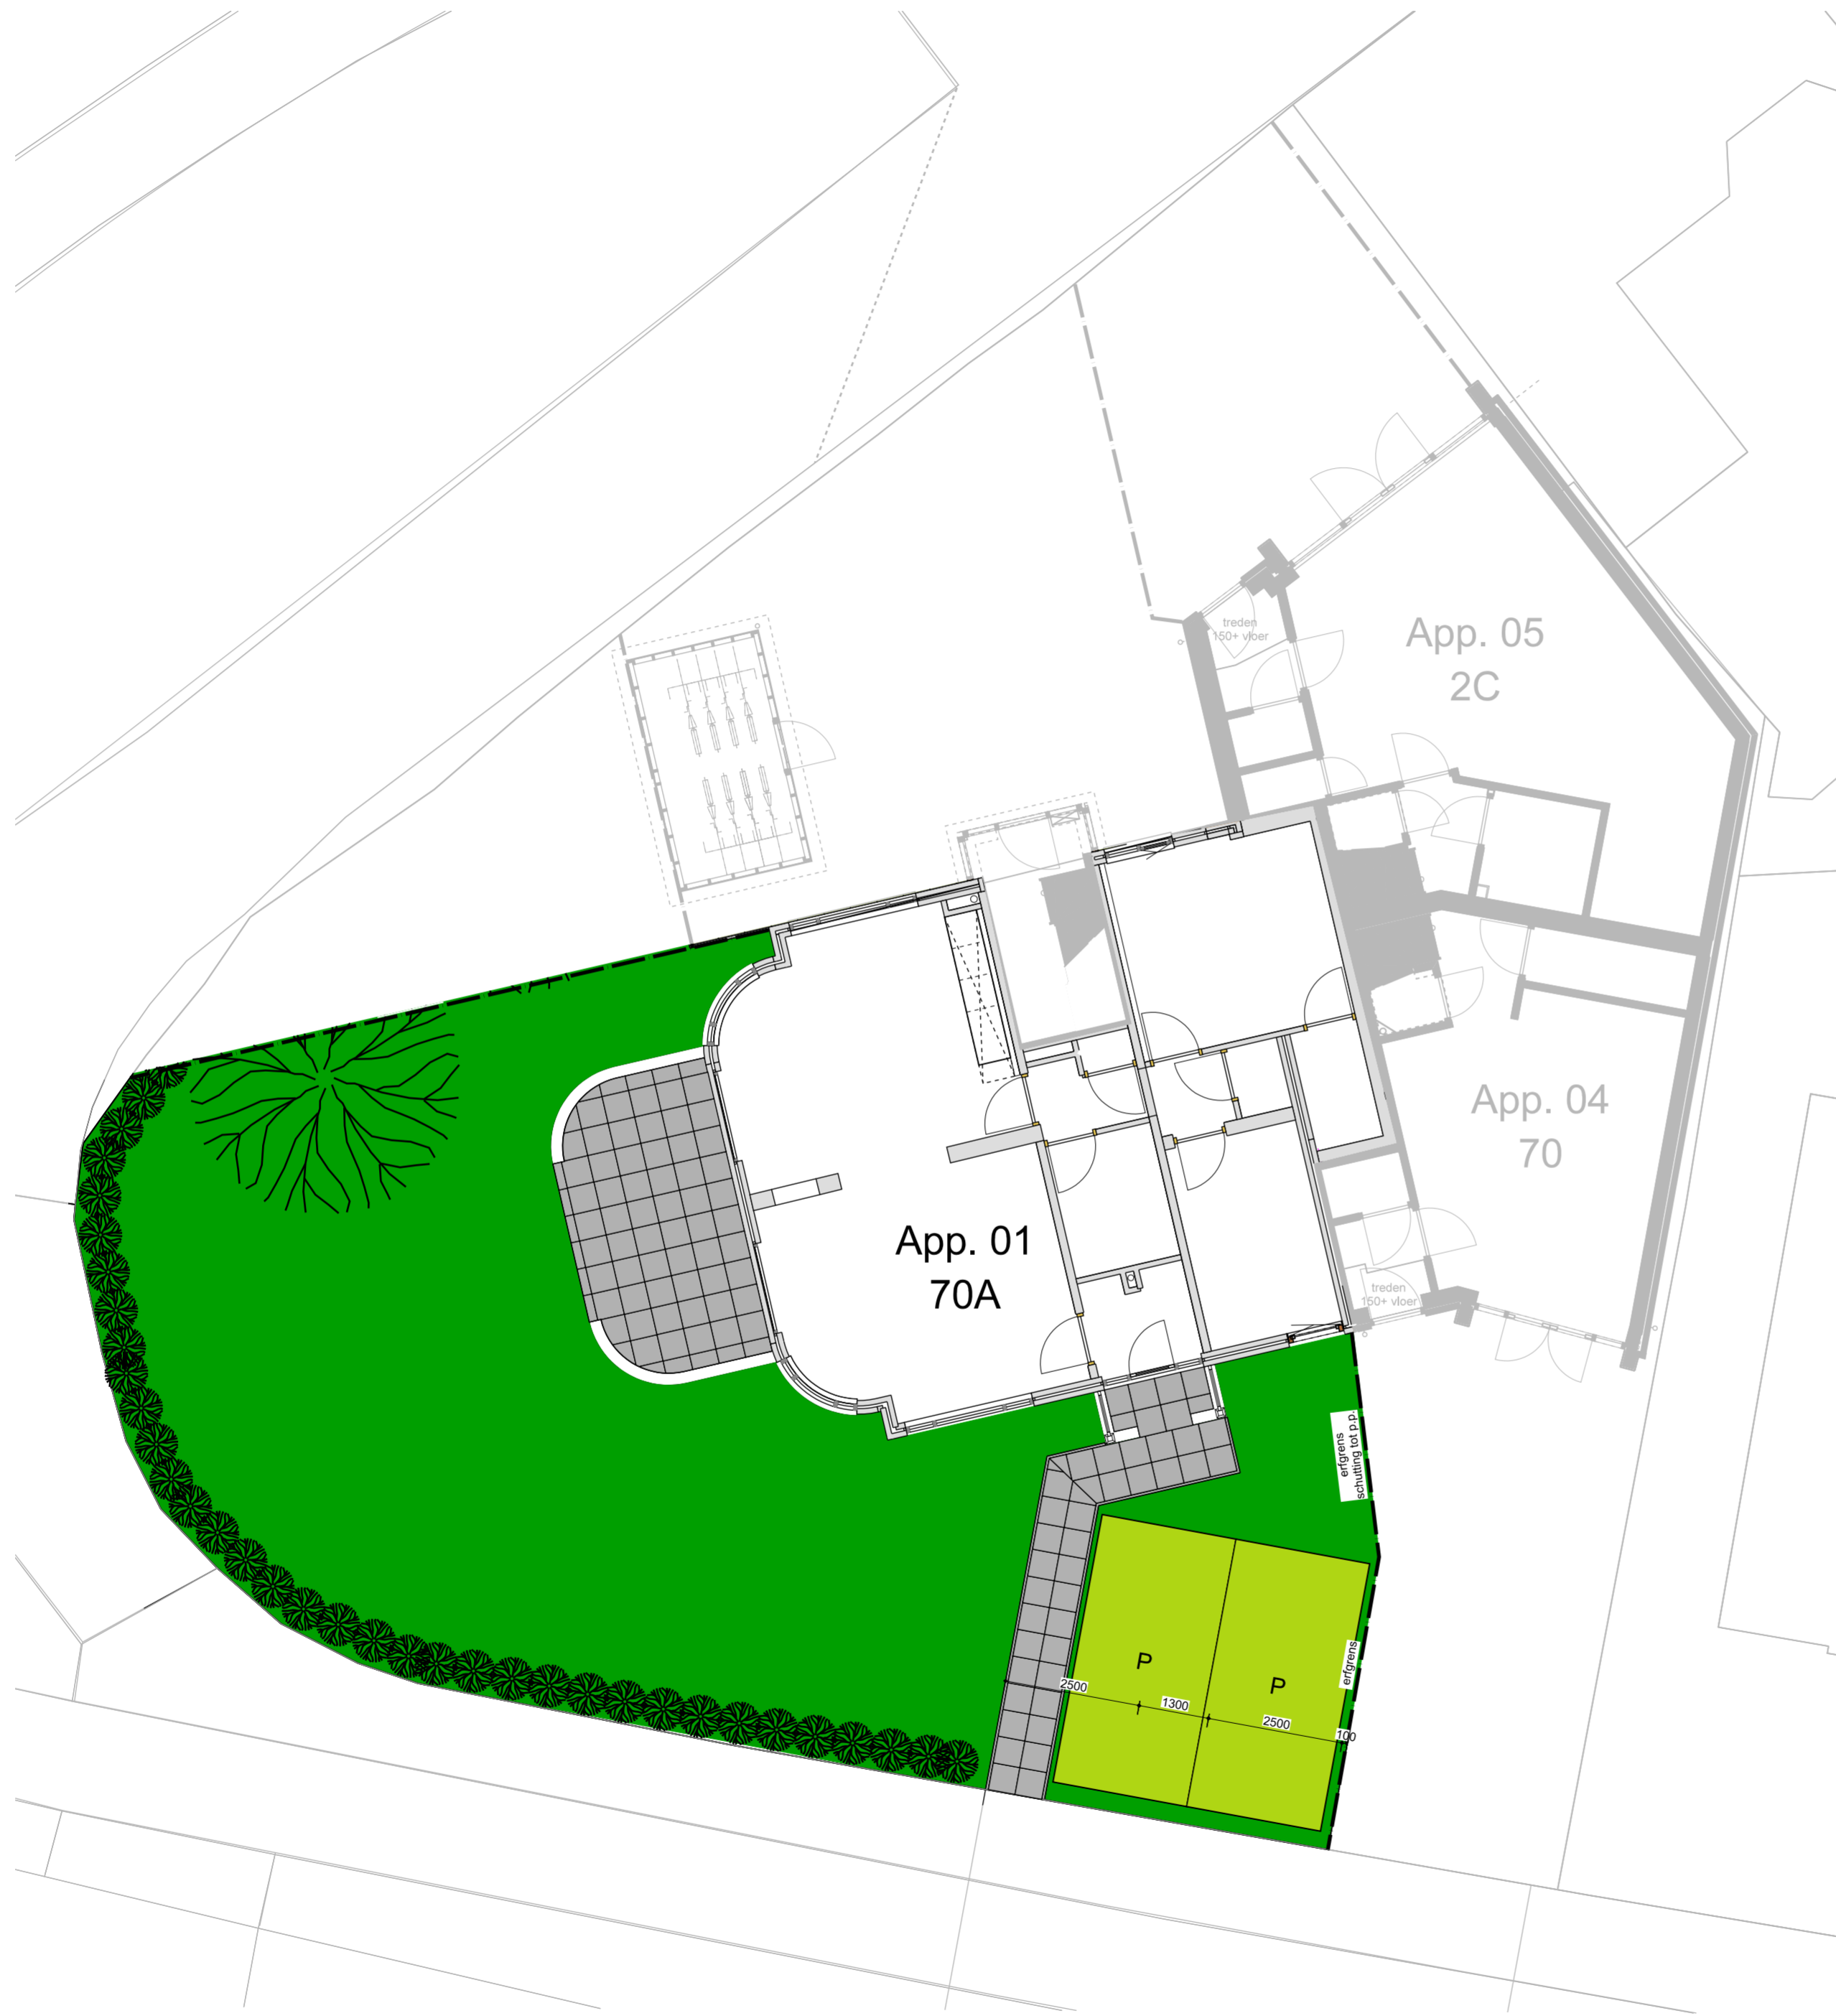
Plattegrond 1:50
 Appartement 01
 Zandvoortselaan 70A

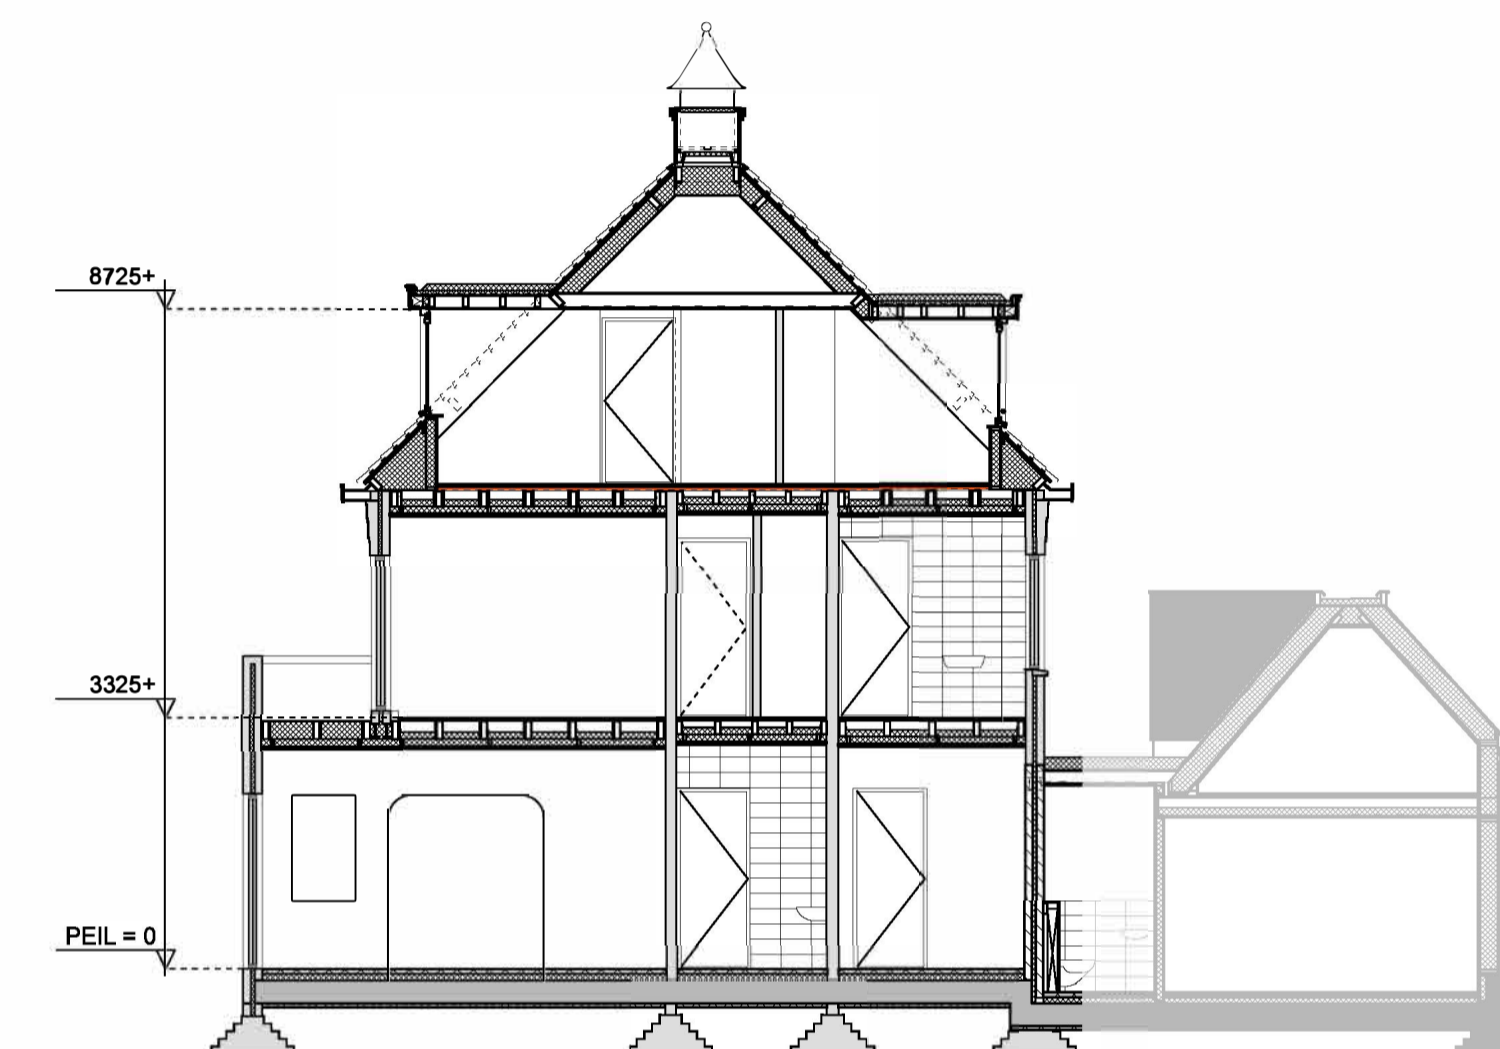

Doorsnede 1:100

De op deze tekening aangegeven maten zijn circa maten in millimeters en tussen de wanden/vloeren gemeten, waarbij geen rekening is gehouden met enige wandafwerking, plinten, aftrimming, etc. In verband met de nauwkeurige uitwerking van de details, constructies, maatvoering materialen, e.d. kunnen er kleine afwijkingen ontstaan ten opzichte van de nu vermelde gegevens. Deze afwijkingen geven geen aanleiding tot verrekening.
 Aan de in deze tekening gemeten maten kunnen geen rechten worden ontleend. De op deze tekening aangegeven maatvoering is niet geschikt voor opdrachten aan derden door koper(s).
 De op deze tekening gestippeld weergegeven elementen en/of aangegeven alternatieven behoren niet tot de standaardlevering.

opdrachtgever: ZVL 70 BV Leidsevaartweg 99 /2.06 2106 AS Heemstede		gedelegeerde ontwikkelaar: Renward
Project	Goudsbloem-Heemstede	
Omschrijving:	App. 01 Zandvoortselaan 70A Heemstede	
Datum:	28-11-2025 17-04-2026	
Schaal:	1:50-100	Tekeningnummer: V-01



De op deze tekening aangegeven maten zijn circa maten in millimeters en tussen de wanden/vloeren gemeten, waarbij geen rekening is gehouden met enige wandafwerking, plinten, aftimmering, etc. In verband met de nauwkeurige uitwerking van de details, constructies, maatvoering materialen, e.d. kunnen er kleine afwijkingen ontstaan ten opzichte van de nu vermelde gegevens. Deze afwijkingen geven geen aanleiding tot verrekening.

Aan de in deze tekening gemeten maten kunnen geen rechten worden ontleend. De op deze tekening aangegeven maatvoering is niet geschikt voor opdrachten aan derden door koper(s).

De op deze tekening gestippeld weergegeven elementen en/of aangegeven alternatieven behoren niet tot de standaardlevering.

opdrachtgever: ZVL 70 BV Leidsevaartweg 99 /2.06 2106 AS Heemstede		gedelegeerde ontwikkelaar: Renward
---	---	---------------------------------------

Project	Goudsbloem-Heemstede		
Omschrijving:	App. 01 Zandvoortselaan 70A Heemstede		
Datum:	28-11-2025 26-03-2026 31-03-2026		
Schaal:	1:50-100	Tekeningnummer:	V-07

Zandvoorter Allee




- siergrind
- tuin
- erfgrens
- betontegel 500x500mm grijs
- opsluitband 50x150x1000mm zwart
- deel afgesplitst van perceel


Schematische situatie:

Deze tekening is uitsluitend ter informatie en is dus geen contractdocument.
 Aan de inhoud van deze tekening kunnen geen rechten worden ontleend.


De op deze tekening aangegeven maten zijn circa maten in millimeters en tussen de wanden/vloeren gemeten, waarbij geen rekening is gehouden met enige wandafwerking, plinten, aftrimming, etc. In verband met de nauwkeurige uitwerking van de details, constructies, maatvoering materialen, e.d. kunnen er kleine afwijkingen ontstaan ten opzichte van de nu vermelde gegevens. Deze afwijkingen geven geen aanleiding tot verrekening.
 Aan de in deze tekening gemeten maten kunnen geen rechten worden ontleend. De op deze tekening aangegeven maatvoering is niet geschikt voor opdrachten aan derden door koper(s).
 De op deze tekening gestippeld weergegeven elementen en/of aangegeven alternatieven behoren niet tot de standaardlevering.

Zandvoortselaan



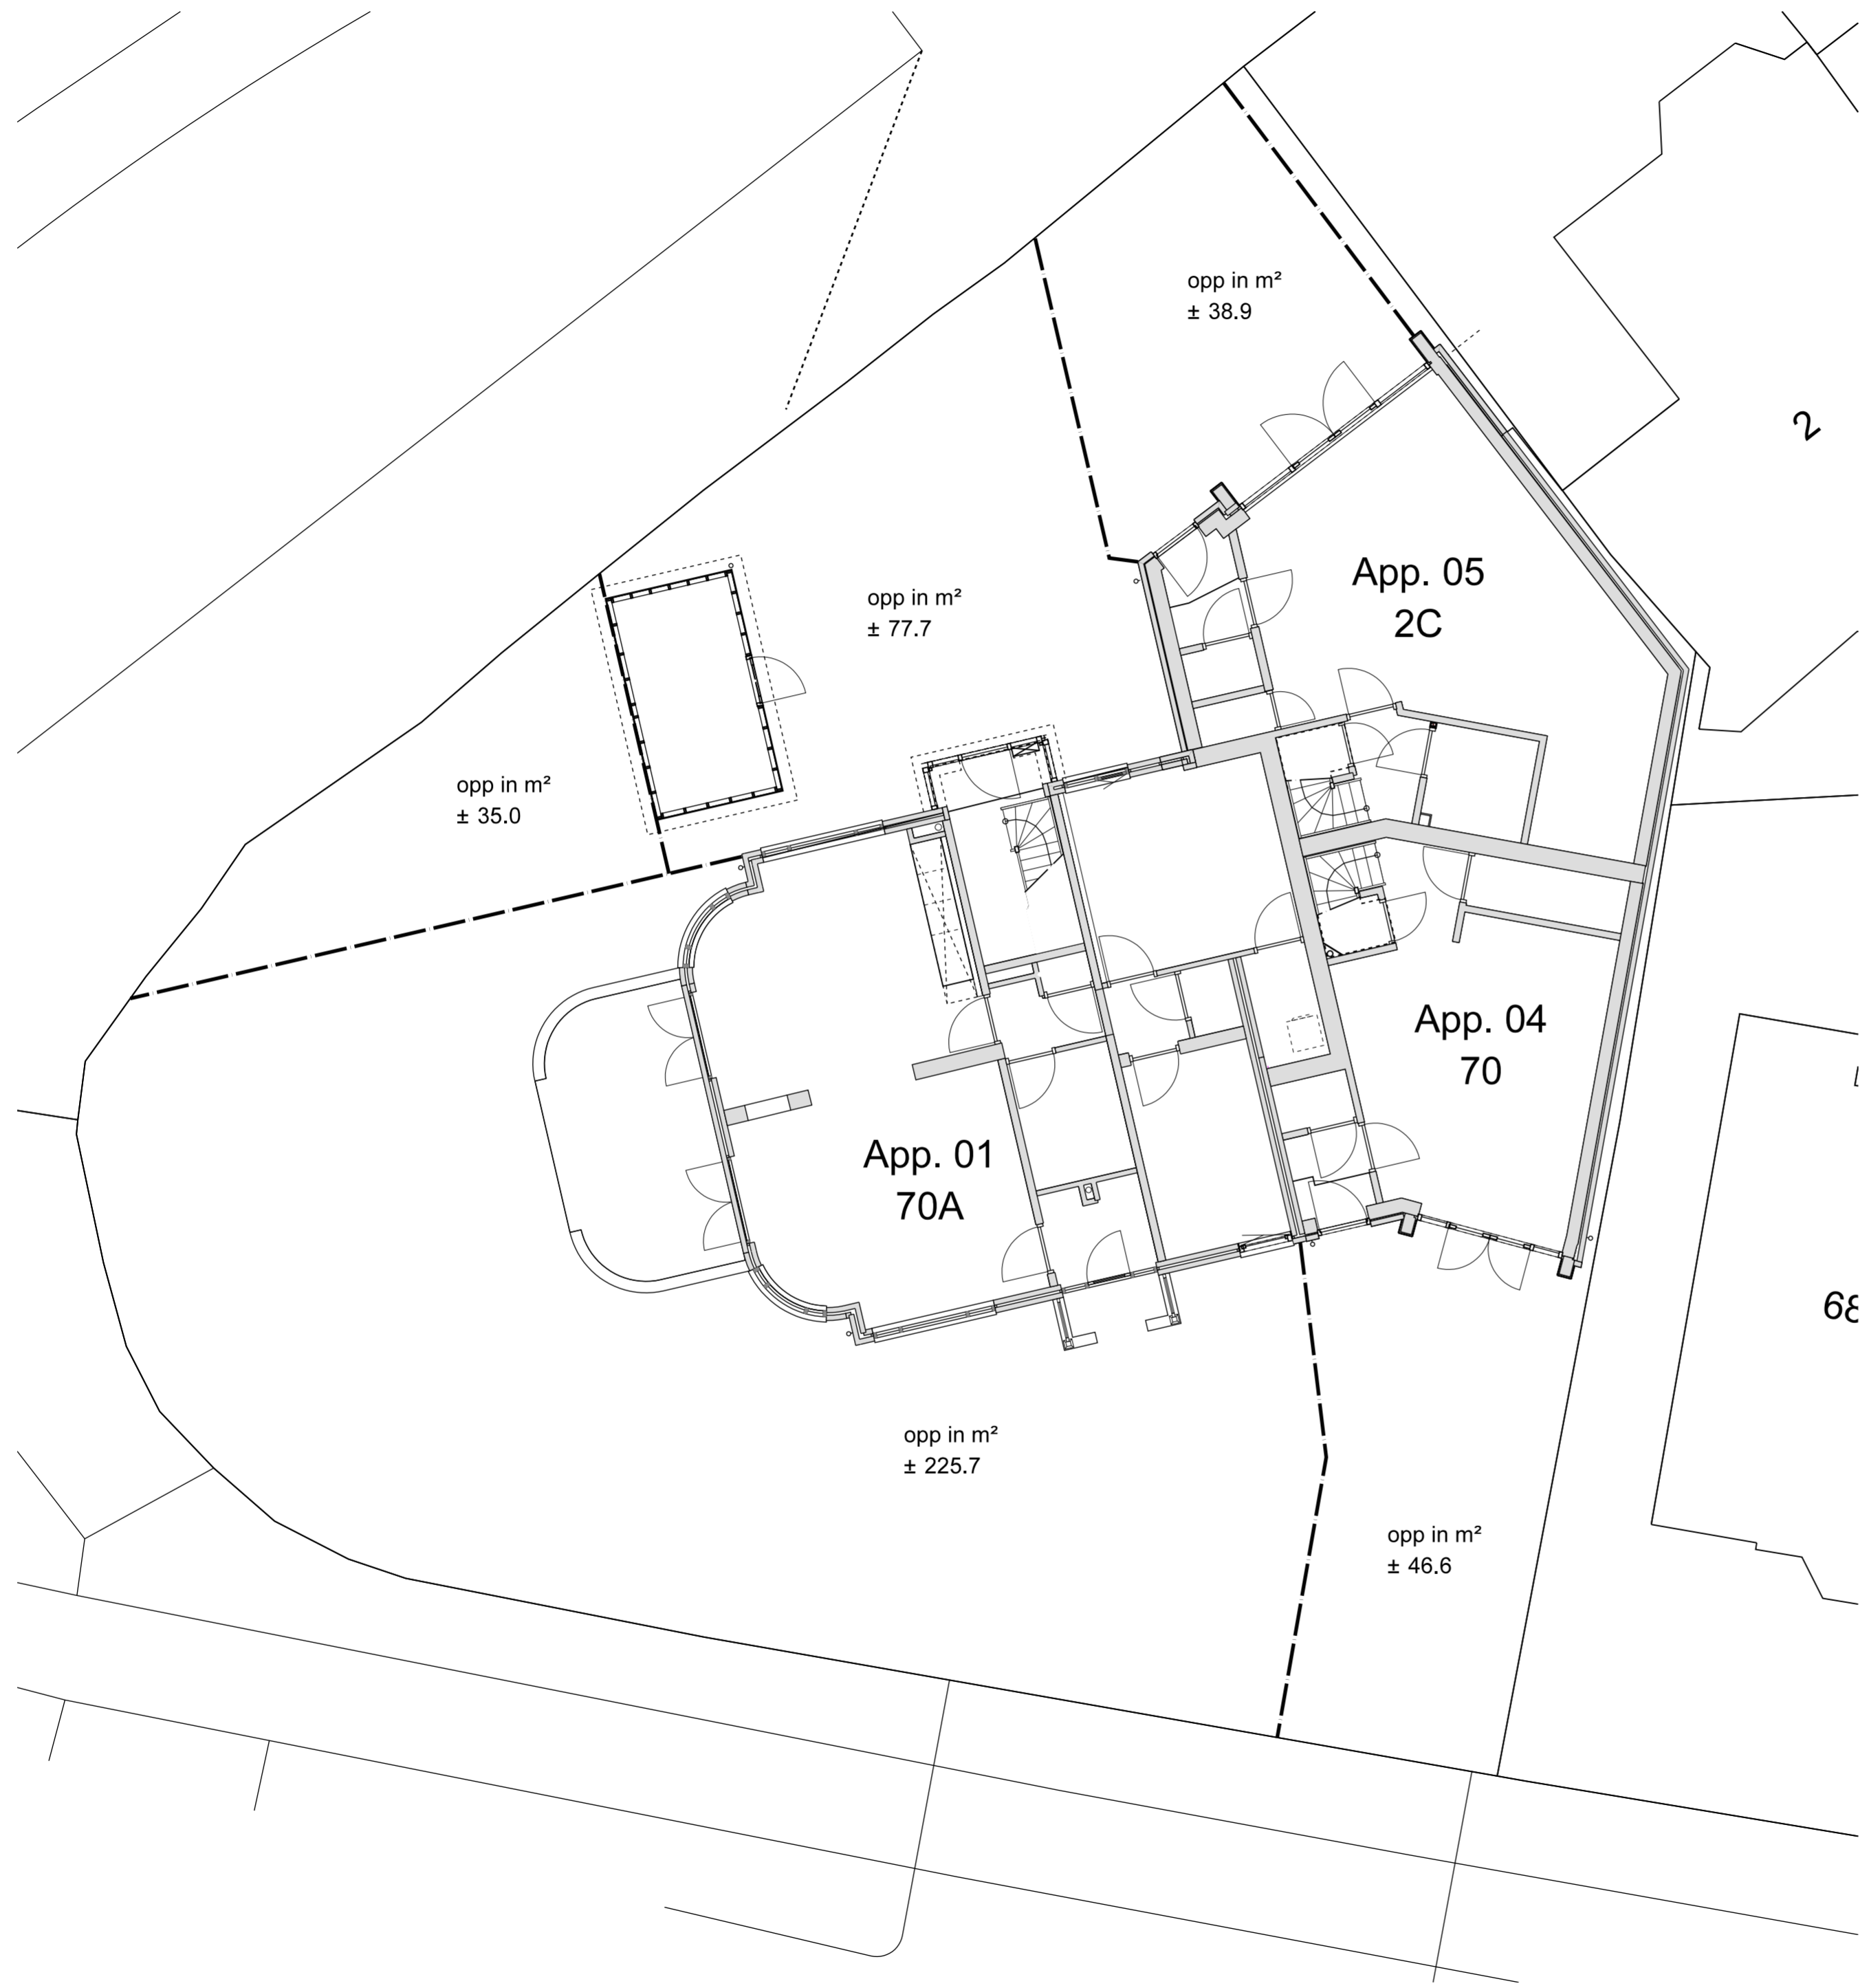










 
 

 
 



 
 




















opdrachtgever: ZVL 70 BV Leidsevaartweg 99 /2.06 2106 AS Heemstede		 Goudsbloem <small>HEEMSTEDEN</small>		gedelegeerde ontwikkelaar: Renward	
Project	Goudsbloem-Heemstede				
Omschrijving:	Situatie				
Datum:	28-11-2025				
	26-03-2026				
	31-03-2026				
Schaal:	1:100	Tekeningnummer:	V-00		

  

De op deze tekening aangegeven maten zijn circa maten in millimeters en tussen de wanden/vloeren gemeten, waarbij geen rekening is gehouden met enige wandafwerking, plinten, aftimmering, etc. In verband met de nauwkeurige uitwerking van de details, constructies, maatvoering materialen, e.d. kunnen er kleine afwijkingen ontstaan ten opzichte van de nu vermelde gegevens. Deze afwijkingen geven geen aanleiding tot verrekening. Aan de in deze tekening gemeten maten kunnen geen rechten worden ontleend. De op deze tekening aangegeven maatvoering is niet geschikt voor opdrachten aan derden door koper(s). De op deze tekening gestippeld weergegeven elementen en/of aangegeven alternatieven behoren niet tot de standaardlevering.

 opdrachtgever: ZVL 70 BV Leidsevaartweg 99 /2.06 2106 AS Heemstede		 Goudsbloem HEEMSTED E		gedelegeerde ontwikkelaar: Renward	
Project	Goudsbloem-Heemstede				
Omschrijving:	Oppervlaktes tuin				
Datum:	28-11-2025 26-03-2026 31-03-2026				
Schaal:	1:50-100	Tekeningnummer:	V-11		


Renvooi symbolen

-  : Lichtpunt
-  : Wandlichtpunt
-  : Buitenlichtpunt
-  : Buitenlichtpunt met schemerschakelaar
-  : Spotje spatwaterdicht
-  : Enkelpolige schakelaar
-  : Enkelpolige schakelaar voorzien van timer
-  : Wisselschakelaar
-  : wandcontactdoos met wisselschakelaar geaard
-  : Wisselschakelaar voorzien van timer
-  : Tweepolige schakelaar
-  : Drie standen schakelaar mechanische ventilatie
-  : Wandcontactdoos geaard enkel
-  : Wandcontactdoos geaard dubbel
-  : Wandcontactdoos geaard dubbel spatwaterdicht
-  : Wandcontactdoos geaard enkel t.b.v. koelkast
-  : Wandcontactdoos geaard enkel t.b.v. vaatwasser
-  : Wandcontactdoos geaard enkel t.b.v. afzuigkap
-  : Wandcontactdoos geaard enkel t.b.v. mv box
-  : Wandcontactdoos geaard enkel t.b.v. wasmachine
-  : Wandcontactdoos geaard enkel t.b.v. wasdroger
-  : data bedraad
-  : lozen leiding
-  : Aarding
-  : Bel
-  : Beldrukker
-  : rookmelder conform nen 2555
-  : CV verdeelblok plaats en afmeting zijn een indicatie
-  : Vloerverwarming
-  : Radiator plaats en afmeting nader te bepalen
-  : Afzuigpunt wtw aantal en plaats nader te bepalen
-  : natuurlijke ventilatie
-  : Meterkast
-  : Aansluitpunt warm water
-  : Aansluitpunt koud water
-  : perilex bedraad
-  : Loze leiding t.b.v. boiler
-  : Thermostaat bedraad
-  : Aansluitpunt t.b.v. cv ketel
-  : Intercom
-  : CV ketel
-  : Mechanische ventilatiebox
-  : Buitenkraan

De op deze tekening aangegeven maten zijn circa maten in millimeters en tussen de wanden/vloeren gemeten, waarbij geen rekening is gehouden met enige wandafwerking, plinten, aftimmering, etc. In verband met de nauwkeurige uitwerking van de details, constructies, maatvoering materialen, e.d. kunnen er kleine afwijkingen ontstaan ten opzichte van de nu vermelde gegevens. Deze afwijkingen geven geen aanleiding tot verrekening.

Aan de in deze tekening gemeten maten kunnen geen rechten worden ontleend. De op deze tekening aangegeven maatvoering is niet geschikt voor opdrachten aan derden door koper(s).

De op deze tekening gestippeld weergegeven elementen en/of aangegeven alternatieven behoren niet tot de standaardlevering.

opdrachtgever: ZVL 70 BV Leidsevaartweg 99 /2.06 2106 AS Heemstede		gedelegeerde ontwikkelaar: Renward	
Project	Goudsbloem-Heemstede		
Omschrijving:	Renvooi		
Datum:	28-11-2025		
Schaal:	n.v.t.	Tekeningnummer:	Renvooi