



Plattegrond 1:50  
 Appartement 03  
 Gebruiksoppervlakte ± 47,7m<sup>2</sup>




Plattegrond 1:50  
 entree appartement 02 en 03

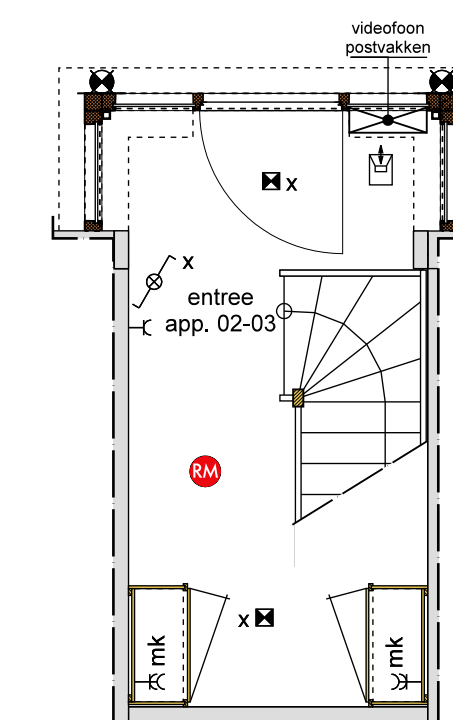

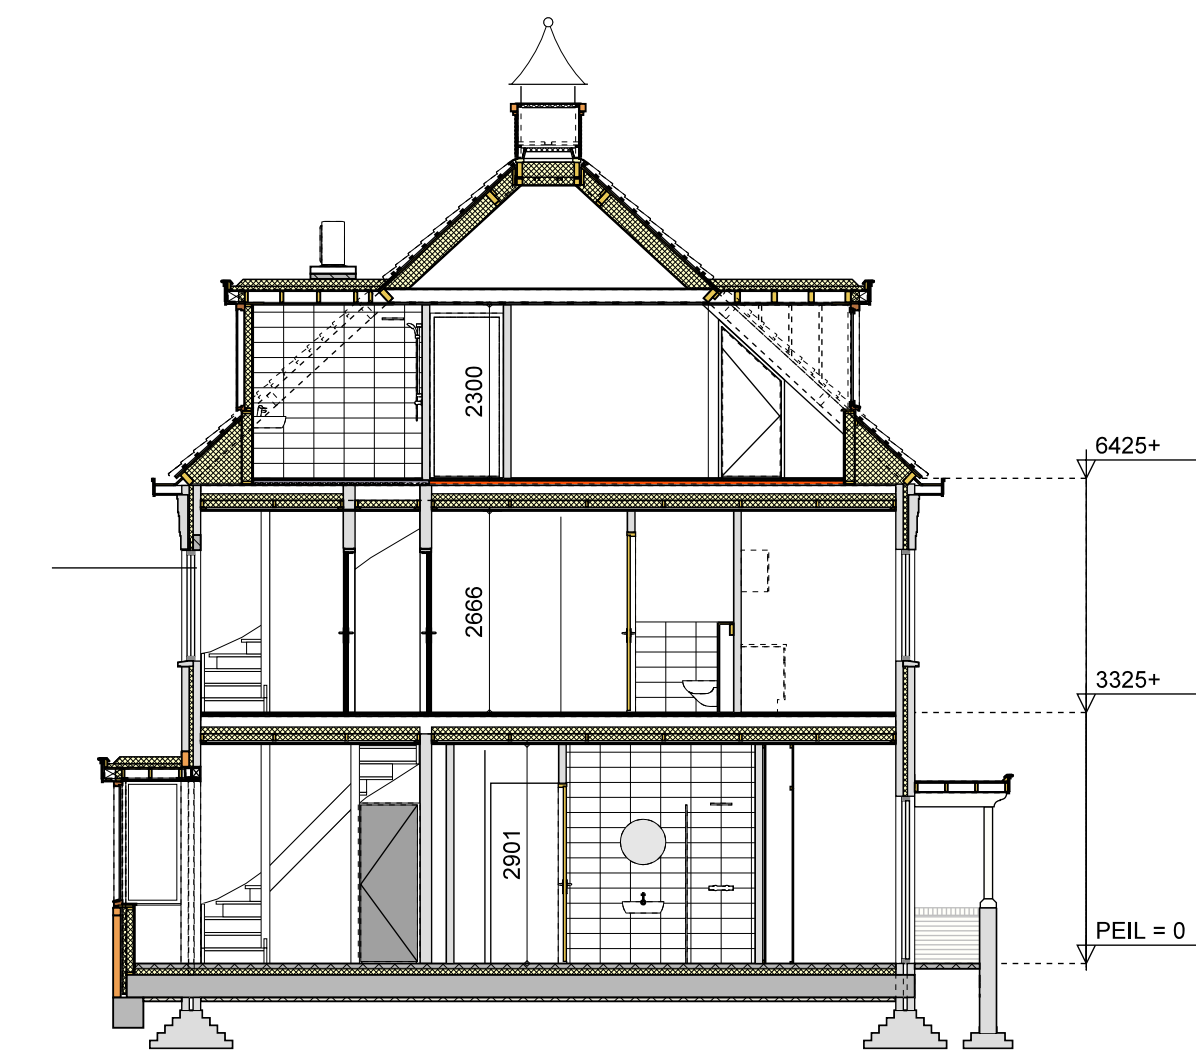













 
 

 
 






 


 
 
 

 







Doorsnede 1:100

De op deze tekening aangegeven maten zijn circa maten in millimeters en tussen de wanden/vloeren gemeten, waarbij geen rekening is gehouden met enige wandafwerking, plinten, aftrimming, etc. In verband met de nauwkeurige uitwerking van de details, constructies, maatvoering materialen, e.d. kunnen er kleine afwijkingen ontstaan ten opzichte van de nu vermelde gegevens. Deze afwijkingen geven geen aanleiding tot verrekening.  
 Aan de in deze tekening gemeten maten kunnen geen rechten worden ontleend. De op deze tekening aangegeven maatvoering is niet geschikt voor opdrachten aan derden door koper(s).  
 De op deze tekening gestippeld weergegeven elementen en/of aangegeven alternatieven behoren niet tot de standaardlevering.

opdrachtgever: ZVL 70 BV Leidsevaartweg 99 /2.06 2106 AS Heemstede		gedelegeerde ontwikkelaar: Renward
Project	Goudsbloem-Heemstede	
Omschrijving:	App. 03 Zandvoorter Allee 2B Heemstede	
Datum:	28-11-2025	
Schaal:	1:50-100	Tekeningnummer: V-03


# Renvooi symbolen



-  : Lichtpunt
-  : Wandlichtpunt
-  : Buitenlichtpunt
-  : Buitenlichtpunt met schemerschakelaar
-  : Spotje spatwaterdicht
-  : Enkelpolige schakelaar
-  : Enkelpolige schakelaar voorzien van timer
-  : Wisselschakelaar
-  : wandcontactdoos met wisselschakelaar geaard
-  : Wisselschakelaar voorzien van timer
-  : Tweepolige schakelaar
-  : Drie standen schakelaar mechanische ventilatie
-  : Wandcontactdoos geaard enkel
-  : Wandcontactdoos geaard dubbel
-  : Wandcontactdoos geaard dubbel spatwaterdicht
-  : Wandcontactdoos geaard enkel t.b.v. koelkast
-  : Wandcontactdoos geaard enkel t.b.v. vaatwasser
-  : Wandcontactdoos geaard enkel t.b.v. afzuigkap
-  : Wandcontactdoos geaard enkel t.b.v. mv box
-  : Wandcontactdoos geaard enkel t.b.v. wasmachine
-  : Wandcontactdoos geaard enkel t.b.v. wasdroger
-  : data bedraad
-  : loos : lozen leiding
-  : Aarding
-  : Bel
-  : Beldrukker
-  : rookmelder conform nen 2555
-  : CV verdeelblok plaats en afmeting zijn een indicatie
-  : Vloerverwarming
-  : Radiator plaats en afmeting nader te bepalen
-  : Afzuigpunt wtw aantal en plaats nader te bepalen
-  : natuurlijke ventilatie
-  m.k. : Meterkast
-  ww : Aansluitpunt warm water
-  kw : Aansluitpunt koud water
-  P : perilex bedraad
-  B : Loze leiding t.b.v. boiler
-  t.h. : Thermostaat bedraad
-  mv : Aansluitpunt t.b.v. cv ketel
-  : Intercom
-  cv : CV ketel
-  mv : Mechanische ventilatiebox
-  : Buitenkraan

De op deze tekening aangegeven maten zijn circa maten in millimeters en tussen de wanden/vloeren gemeten, waarbij geen rekening is gehouden met enige wandafwerking, plinten, aftimmering, etc. In verband met de nauwkeurige uitwerking van de details, constructies, maatvoering materialen, e.d. kunnen er kleine afwijkingen ontstaan ten opzichte van de nu vermelde gegevens. Deze afwijkingen geven geen aanleiding tot verrekening.

Aan de in deze tekening gemeten maten kunnen geen rechten worden ontleend. De op deze tekening aangegeven maatvoering is niet geschikt voor opdrachten aan derden door koper(s).

De op deze tekening gestippeld weergegeven elementen en/of aangegeven alternatieven behoren niet tot de standaardlevering.

opdrachtgever: ZVL 70 BV Leidsevaartweg 99 /2.06 2106 AS Heemstede		gedelegeerde ontwikkelaar: Renward	
Project	Goudsbloem-Heemstede		
Omschrijving:	Renvooi		
Datum:	28-11-2025		
Schaal:	n.v.t.	Tekeningnummer:	Renvooi

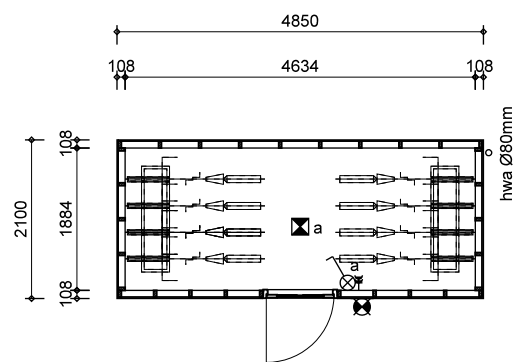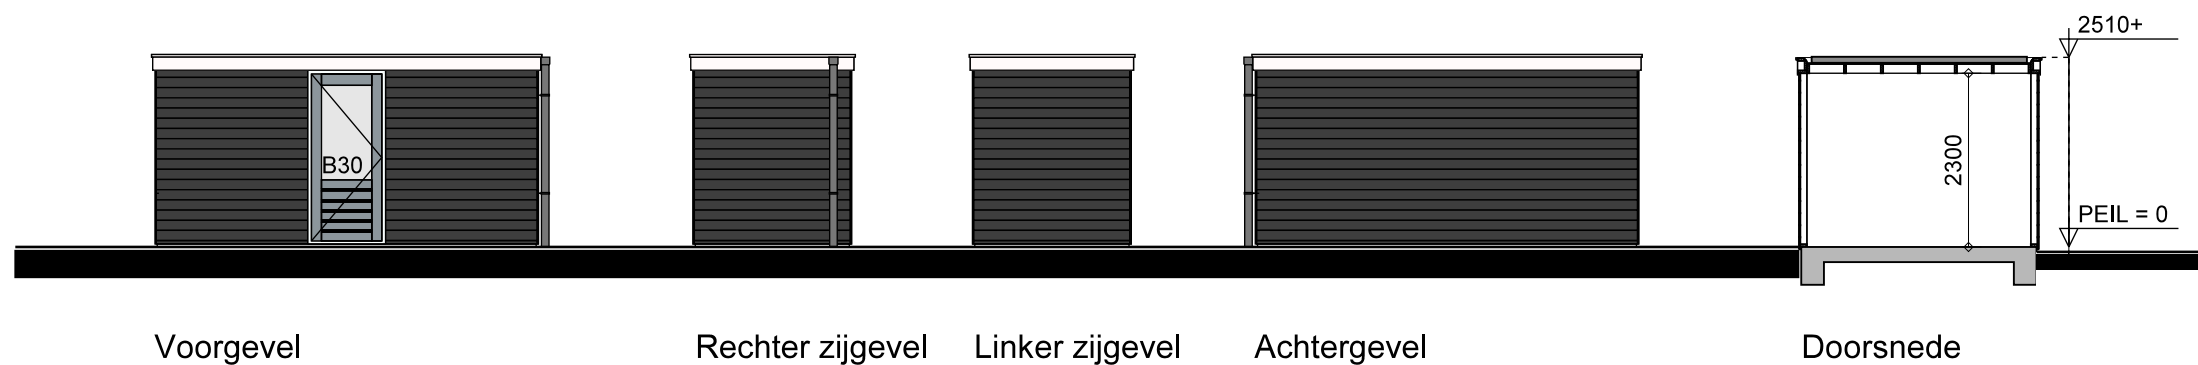

Plattegrond berging

De op deze tekening aangegeven maten zijn circa maten in millimeters en tussen de wanden/vloeren gemeten, waarbij geen rekening is gehouden met enige wandafwerking, plinten, aftimmering, etc. In verband met de nauwkeurige uitwerking van de details, constructies, maatvoering materialen, e.d. kunnen er kleine afwijkingen ontstaan ten opzichte van de nu vermelde gegevens. Deze afwijkingen geven geen aanleiding tot verrekening.  
 Aan de in deze tekening gemeten maten kunnen geen rechten worden ontleend. De op deze tekening aangegeven maatvoering is niet geschikt voor opdrachten aan derden door koper(s).  
 De op deze tekening gestippeld weergegeven elementen en/of aangegeven alternatieven behoren niet tot de standaardlevering.

opdrachtgever:  
 ZVL 70 BV  
 Leidsevaartweg 99 /2.06  
 2106 AS Heemstede




gedelegeerde ontwikkelaar:  
 Renward

Project	Goudsbloem-Heemstede		
Omschrijving:	Gezamenlijke berging		
Datum:	28-11-2025		
Schaal:	1:100	Tekeningnummer:	V-06











De op deze tekening aangegeven maten zijn circa maten in millimeters en tussen de wanden/vloeren gemeten, waarbij geen rekening is gehouden met enige wandafwerking, plinten, aftimmering, etc. In verband met de nauwkeurige uitwerking van de details, constructies, maatvoering materialen, e.d. kunnen er kleine afwijkingen ontstaan ten opzichte van de nu vermelde gegevens. Deze afwijkingen geven geen aanleiding tot verrekening. Aan de in deze tekening gemeten maten kunnen geen rechten worden ontleend. De op deze tekening aangegeven maatvoering is niet geschikt voor opdrachten aan derden door koper(s). De op deze tekening gestippeld weergegeven elementen en/of aangegeven alternatieven behoren niet tot de standaardlevering.

opdrachtgever: ZVL 70 BV Leidsevaartweg 99 /2.06 2106 AS Heemstede				gedelegeerde ontwikkelaar: Renward	
Project	Goudsbloem-Heemstede				
Omschrijving:	Buitenruimte App. 03 Zandvoorter Allee 2B Heemstede				
Datum:	28-11-2025				
Schaal:	1:50-100	Tekeningnummer:	V-10		

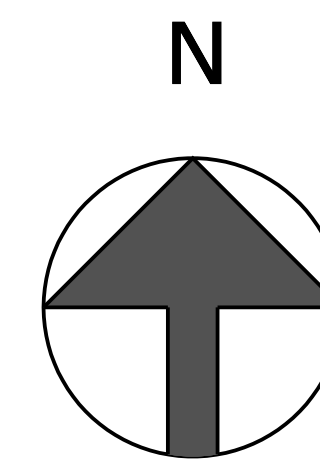

# Zandvoorter Allee



-  grastegels
-  tuin
-  erfgrans
-  betontegels 600x600mm zwart
-  opsluitband 50x150x1000mm zwart



Voorbeeld grastegel type en uitvoering nader te bepalen

Schematische situatie:

Deze tekening is uitsluitend ter informatie en is dus geen contractdocument.

Aan de inhoud van deze tekening kunnen geen rechten worden ontleend.

De op deze tekening aangegeven maten zijn circa maten in millimeters en tussen de wanden/vloeren gemeten, waarbij geen rekening is gehouden met enige wandafwerking, plinten, aftrimming, etc. In verband met de nauwkeurige uitwerking van de details, constructies, maatvoering materialen, e.d. kunnen er kleine afwijkingen ontstaan ten opzichte van de nu vermelde gegevens. Deze afwijkingen geven geen aanleiding tot verrekking. Aan de in deze tekening gemeten maten kunnen geen rechten worden ontleend. De op deze tekening aangegeven maatvoering is niet geschikt voor opdrachten aan derden door koper(s). De op deze tekening gestippeld weergegeven elementen en/of aangegeven alternatieven behoren niet tot de standaardlevering.

opdrachtgever: ZVL 70 BV Leidsevaartweg 99 /2.06 2106 AS Heemstede		gedelegeerde ontwikkelaar: Renward
---	---	---------------------------------------

Project	Goudsbloem-Heemstede		
Omschrijving:	Situatie		
Datum:	28-11-2025		
Schaal:	1:100	Tekeningnummer:	V-00

# Zandvoortselaan