




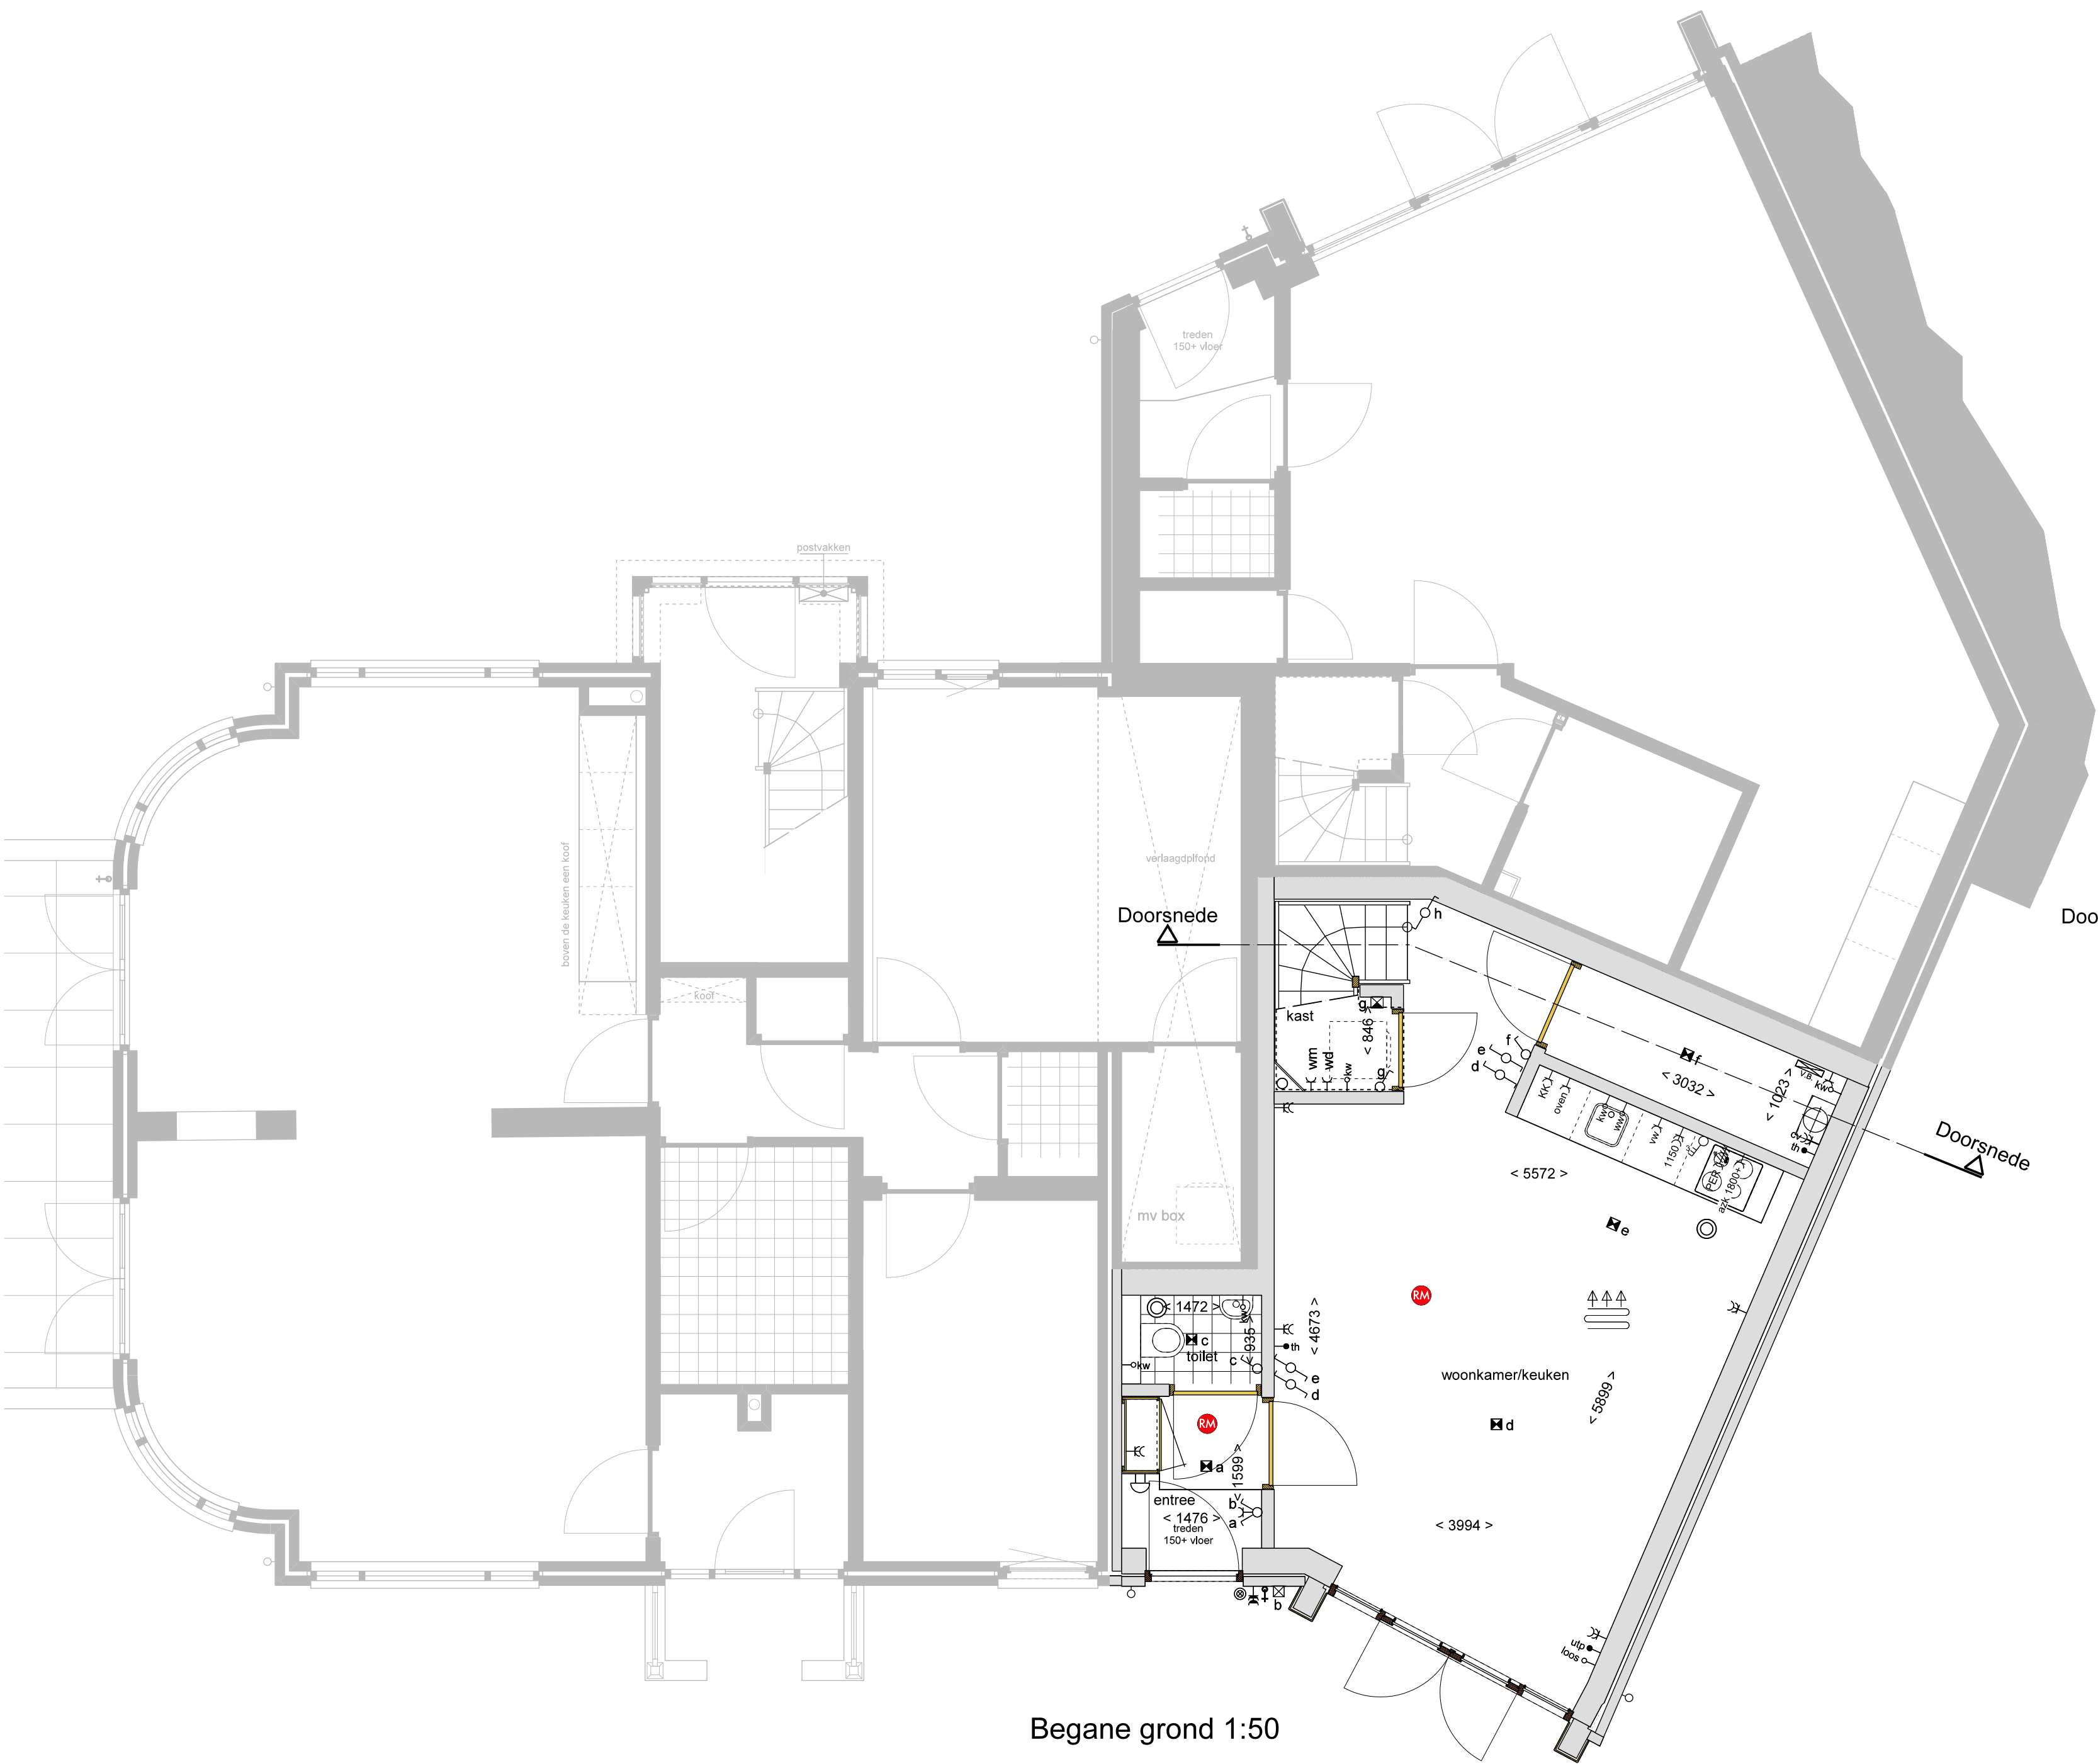

Begane grond 1:50
Appartement 04
Gebruiksoppervlakte ± 65,6m²

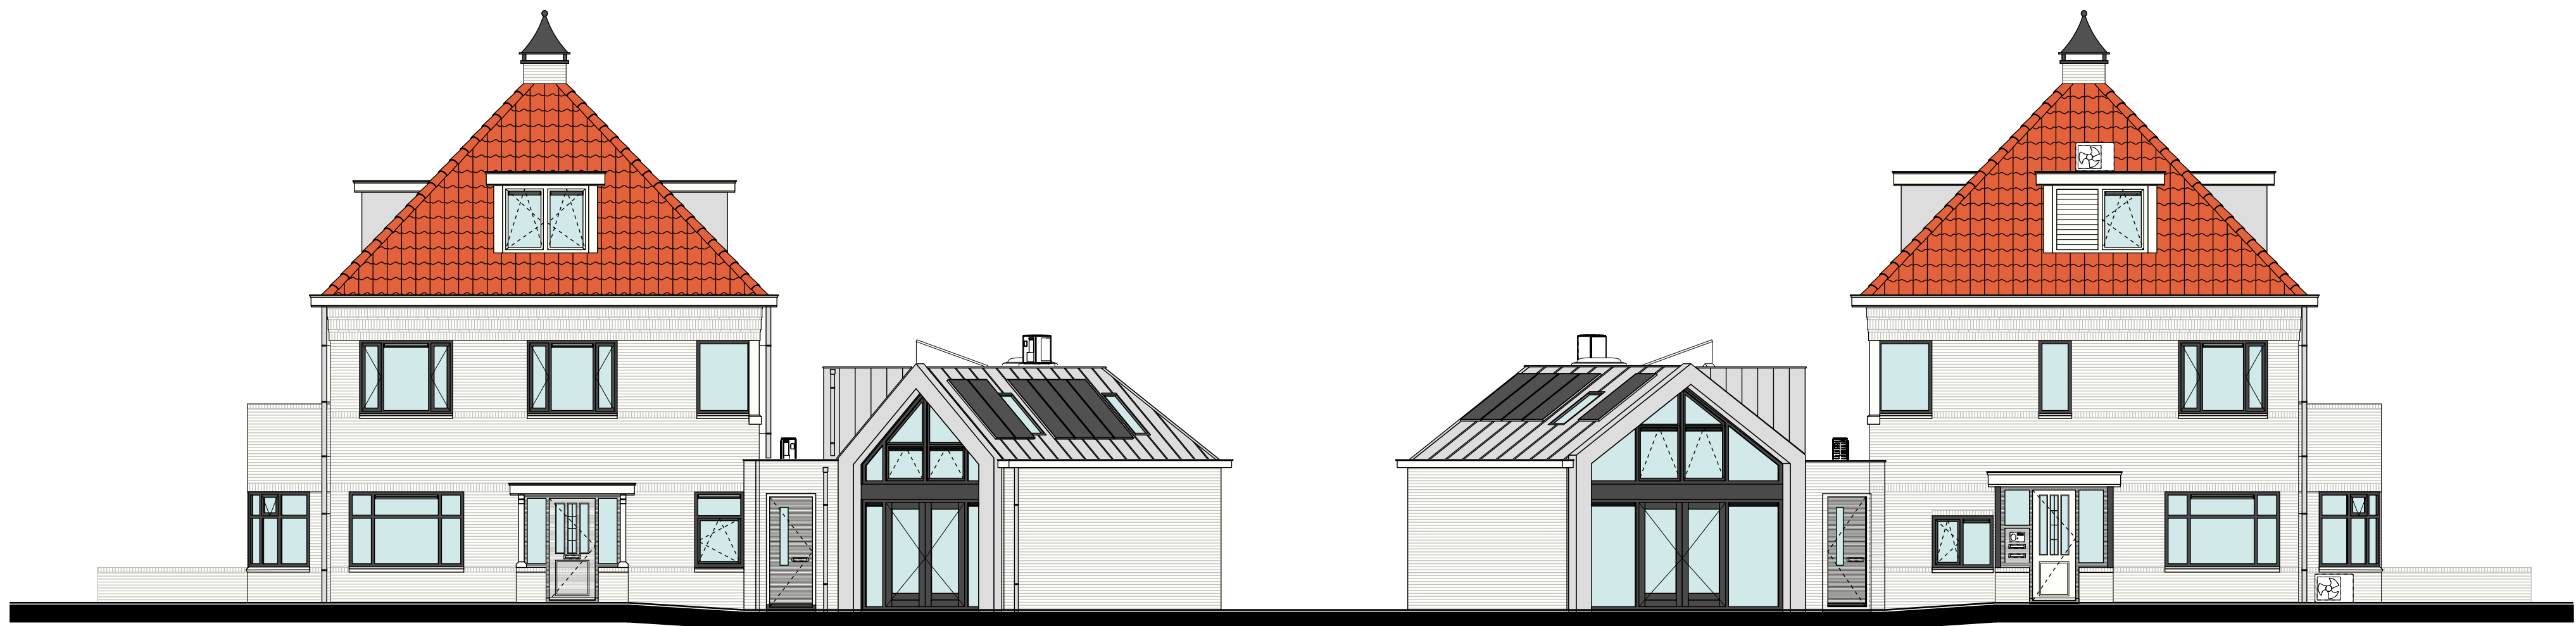

Verdieping 1:50

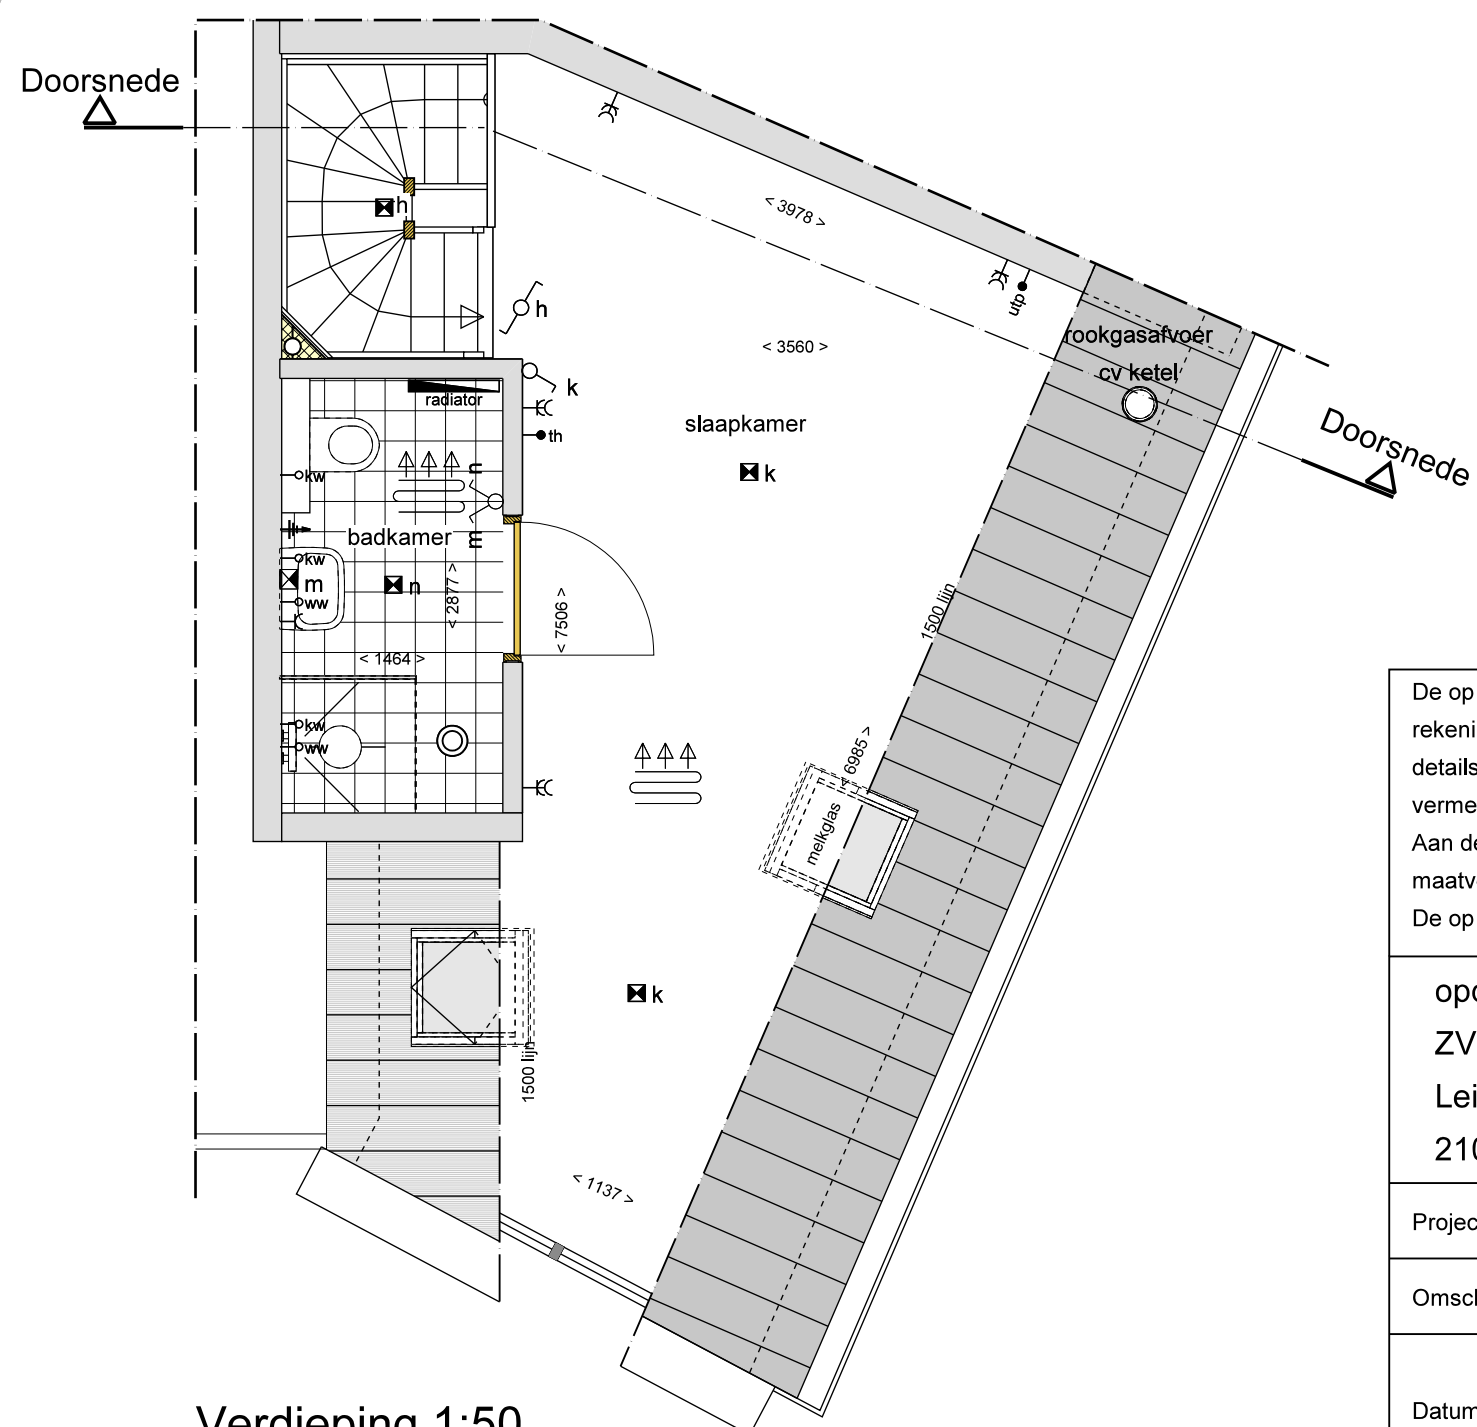



Doorsnede 1:100

op deze tekening aangegeven maten zijn circa maten in millimeters en tussen de wanden/vloeren gemeten, waarbij geen rekening is gehouden met enige wandafwerking,plinten,aftrimming,etc.In verband met de nauwkeurige uitwerking van de details, constructies,maatvoering materialen, e.d. kunnen er kleine afwijkingen ontstaan ten opzichte van de nu vermelde gegevens.Deze afwijkingen geven geen aanleiding totverrekening. Aan de in deze tekening gemeten maten kunnen geen rechten worden ontleend.De op deze tekening aangegeven maatvoering is niet geschikt voor opdrachten aan derden door koper(s). De op deze tekening gestippeld weergegeven elementen en/of aangegeven alternatieven behoren niet tot de standaardlevering.			
opdrachtgever: ZVL 70 BV Leidsevaartweg 99 /2.06 2106 AS Heemstede		 gedelegeerde ontwikkelaar: Renward	
Project	Goudsbloem-Heemstede		
Omschrijving:	App. 04 Zandvoortselaan 70 Heemstede		
Datum:	28-11-2025		
Schaal:	1:50-100	Tekeningnummer:	V-04

Renvooi symbolen

	: Lichtpunt		: lozen leiding
	: Wandlichtpunt		: Aarding
	: Buitenlichtpunt		: Bel
	: Buitenlichtpunt met schemerschakelaar		: Beldrukker
	: Spotje spatwaterdicht		: rookmelder conform nen 2555
	: Enkelpolige schakelaar		: CV verdeelblok plaats en afmeting zijn een indicatie
	: Enkelpolige schakelaar voorzien van timer		: Vloerverwarming
	: Wisselschakelaar		: Radiator plaats en afmeting nader te bepalen
	: wandcontactdoos met wisselschakelaar geaard		: Afzuigpunt wtw aantal en plaats nader te bepalen
	: Wisselschakelaar voorzien van timer		: natuurlijke ventilatie
	: Tweepolige schakelaar	m.k.	: Meterkast
	: Drie standen schakelaar mechanische ventilatie		: Aansluitpunt warm water
	: Wandcontactdoos geaard enkel		: Aansluitpunt koud water
	:Wandcontactdoos geaard dubbel		: perilex bedraad
	:Wandcontactdoos geaard dubbel spatwaterdicht		: Loze leiding t.b.v. boiler
	: Wandcontactdoos geaard enkel t.b.v. koelkast		: Thermostaat bedraad
	: Wandcontactdoos geaard enkel t.b.v. vaatwasser		: Aansluitpunt t.b.v. cv ketel
	: Wandcontactdoos geaard enkel t.b.v. afzuigkap		: Intercom
	: Wandcontactdoos geaard enkel t.b.v. mv box	cv	: CV ketel
	: Wandcontactdoos geaard enkel t.b.v. wasmachine	mv	: Mechanische ventilatiebox
	: Wandcontactdoos geaard enkel t.b.v. wasdroger		: Buitenkraan
	: data bedraad		

De op deze tekening aangegeven maten zijn circa maten in millimeters en tussen de wanden/vloeren gemeten, waarbij geen rekening is gehouden met enige wandafwerking,plinten,aftimmering,etc.In verband met de nauwkeurige uitwerking van de details, constructies,maatvoering materialen, e.d. kunnen er kleine afwijkingen ontstaan ten opzichte van de nu vermelde gegevens.Deze afwijkingen geven geen aanleiding totverrekening. Aan de in deze tekening gemeten maten kunnen geen rechten worden ontleend.De op deze tekening aangegeven maatvoering is niet geschikt voor opdrachten aan derden door koper(s). De op deze tekening gestippeld weergegeven elementen en/of aangegeven alternatieven behoren niet tot de standaardlevering.			
opdrachtgever: ZVL 70 BV Leidsevaartweg 99 /2.06 2106 AS Heemstede			gedelegeerde ontwikkelaar: Renward
Project	Goudsbloem-Heemstede		
Omschrijving:	Renvooi		
Datum:	28-11-2025		
Schaal:	n.v.t.	Tekeningnummer:	Renvooi

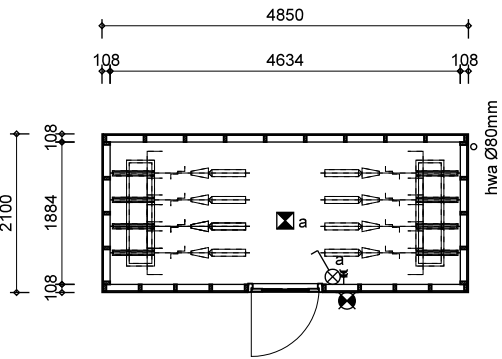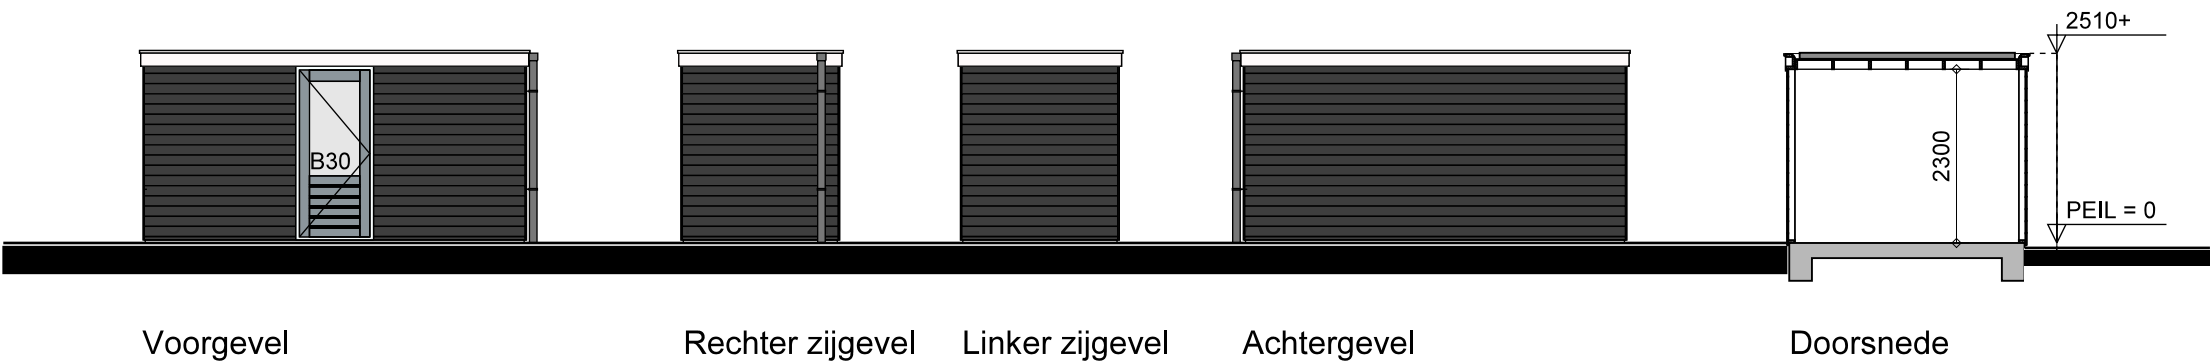

Plattegrond berging

De op deze tekening aangegeven maten zijn circa maten in millimeters en tussen de wanden/vloeren gemeten, waarbij geen rekening is gehouden met enige wandafwerking, plinten, aftimmering, etc. In verband met de nauwkeurige uitwerking van de details, constructies, maatvoering materialen, e.d. kunnen er kleine afwijkingen ontstaan ten opzichte van de nu vermelde gegevens. Deze afwijkingen geven geen aanleiding tot verrekening.

Aan de in deze tekening gemeten maten kunnen geen rechten worden ontleend. De op deze tekening aangegeven maatvoering is niet geschikt voor opdrachten aan derden door koper(s).

De op deze tekening gestippeld weergegeven elementen en/of aangegeven alternatieven behoren niet tot de standaardlevering.


opdrachtgever: ZVL 70 BV Leidsevaartweg 99 /2.06 2106 AS Heemstede		 <i>Goudsbloem</i> HEEMSTED E		gedelegeerde ontwikkelaar: Renward	
Project	Goudsbloem-Heemstede				
Omschrijving:	Gezamenlijke berging				
Datum:	28-11-2025				
Schaal:	1:100	Tekeningnummer:	V-06		



De op deze tekening aangegeven maten zijn circa maten in millimeters en tussen de wanden/vloeren gemeten, waarbij geen rekening is gehouden met enige wandafwerking, plinten, aftimmering, etc. In verband met de nauwkeurige uitwerking van de details, constructies, maatvoering materialen, e.d. kunnen er kleine afwijkingen ontstaan ten opzichte van de nu vermelde gegevens. Deze afwijkingen geven geen aanleiding tot verrekening. Aan de in deze tekening gemeten maten kunnen geen rechten worden ontleend. De op deze tekening aangegeven maatvoering is niet geschikt voor opdrachten aan derden door koper(s). De op deze tekening gestippeld weergegeven elementen en/of aangegeven alternatieven behoren niet tot de standaardlevering.			
opdrachtgever: ZVL 70 BV Leidsevaartweg 99 /2.06 2106 AS Heemstede			gedelegeerde ontwikkelaar: Renward
Project	Goudsbloem-Heemstede		
Omschrijving:	App. 04 Zandvoortselaan 70 Heemstede		
Datum:	28-11-2025		
Schaal:	1:50-100	Tekeningnummer:	V-08

Zandvoorter Allee

Zandvoortselaan

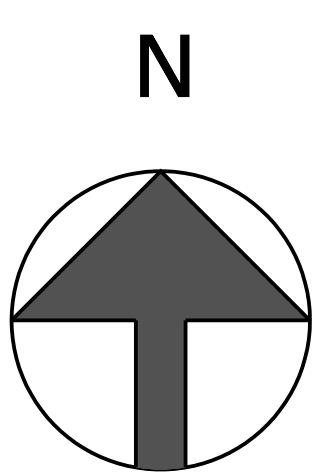


- grastegels
- tuin
- erfgrens
- betontegels 600x600mm zwart
- opsluitband 50x150x1000mm zwart



Voorbeeld grastegel
type en uitvoering nader te bepalen

Schematische situatie:
Deze tekening is uitsluitend ter informatie en is dus geen contractdocument.
Aan de inhoud van deze tekening kunnen geen rechten worden ontleend.

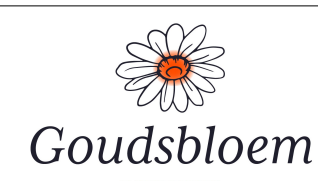De op deze tekening aangegeven maten zijn circa maten in millimeters en tussen de wanden/vloeren gemeten, waarbij geen rekening is gehouden met enige wandafwerking, plinten, aftrimming, etc. In verband met de nauwkeurige uitwerking van de details, constructies, maatvoering materialen, e.d., kunnen er kleine afwijkingen ontstaan ten opzichte van de nu vermelde gegevens. Deze afwijkingen geven geen aanleiding tot verrekening. Aan de in deze tekening gemeten maten kunnen geen rechten worden ontleend. De op deze tekening aangegeven maatvoering is niet geschikt voor opdrachten aan derden door koper(s). De op deze tekening gestippeld weergegeven elementen en/of aangegeven alternatieven behoren niet tot de standaardlevering.			
opdrachtgever: ZVL 70 BV Leidsevaartweg 99 /2.06 2106 AS Heemstede		 gedelegeerde ontwikkelaar: Renward	
Project	Goudsbloem-Heemstede		
Omschrijving:	Situatie		
Datum:	28-11-2025		
Schaal:	1:100	Tekeningnummer:	V-00